



Общество с ограниченной ответственностью
«Газпром проектирование»

Заказчик – ООО «Газпром межрегионгаз»

**ДОКУМЕНТАЦИЯ ПО ПЛАНИРОВКЕ ТЕРРИТОРИИ
ПРОЕКТ ПЛАНИРОВКИ И ПРОЕКТ МЕЖЕВАНИЯ ТЕРРИТОРИИ
для размещения линейного объекта
«Газопровод межпоселковый к 3 площадкам ООО «ВСК» Куньинского
района»**

Псковская область, Куньинский район

Том 5

Проект межевания территории.

Основная часть проекта межевания

60/1689-1-ПМТ

Главный инженер
Санкт-Петербургского филиала

Н.Е. Кривенко

Главный инженер проекта

М.М. Здобников

2023

Инв. № подл.	Подп. и дата	Взам. инв. №							Проект планировки и проект межевания территории для размещения линейного объекта «Газопровод межпоселковый к 3 площадкам ООО «ВСК» Куньинского района»	



ООО «Северная Компания»

**ДОКУМЕНТАЦИЯ ПО ПЛАНИРОВКЕ ТЕРРИТОРИИ
ПРОЕКТ ПЛАНИРОВКИ И ПРОЕКТ МЕЖЕВАНИЯ ТЕРРИТОРИИ
для размещения линейного объекта
«Газопровод межпоселковый к 3 площадкам ООО «ВСК»
Кунынского района»**

Псковская область, Кунынский район

Том 5

Проект межевания территории.

Основная часть проекта межевания

60/1689-1-ПМТ

**Директор проектно-
конструкторского бюро**

Легкий А.И.

2023

Инв.№ подл.	Подп.и дата	Взам.инв.№					Проект планировки и проект межевания территории для размещения линейного объекта «Газопровод межпоселковый к 3 площадкам ООО «ВСК» Кунынского района»		2

**ПРОЕКТНО-КОНСТРУКТОРСКИЙ
ЦЕНТР** PROJECT DESIGN CENTER

Заказчик: ООО «Северная Компания»

Псковская область, Куньинский район

Tom 5

Проект межевания территории.

Основная часть проекта межевания

60/1689-1-ПМТ

Генеральный директор

Поздняков Р.В.

Главный инженер

Филиппов И.Г.

Санкт-Петербург
2023 г.

Инв. № подл.	Подп. и дата	Взам. инв. №	Генеральный директор Поздняков Р.В.					
			Главный инженер Филиппов И.Г.					
			Санкт-Петербург 2023 г.					
						Проект планировки и проект межевания территории для размещения линейного объекта «Газопровод межпоселковый к 3 площадкам ООО «ВСК» Куньинского района»		3



Общество с ограниченной ответственностью
«Лендпроект»

ИНН 7816629300

ОГРН 1177847001397

192289, г. Санкт-Петербург, Грузовой проезд, д. 17, лит. А, оф. 215

lendproekt@mail.ru

Заказчик: ООО «Проектно-конструкторский центр»

**ДОКУМЕНТАЦИЯ ПО ПЛАНИРОВКЕ ТЕРРИТОРИИ
ПРОЕКТ ПЛАНИРОВКИ И ПРОЕКТ МЕЖЕВАНИЯ ТЕРРИТОРИИ
для размещения линейного объекта
«Газопровод межпоселковый к 3 площадкам ООО «ВСК» Куньинского
района»**

Псковская область, Куньинский район

Том 5

Проект межевания территории.

Основная часть проекта межевания

60/1689-1-ПМТ

Генеральный директор



А.А. Димакова

г. Санкт-Петербург
2023

Инв.№ подл.	Подп.и дата	Взам.инв.№							Проект планировки и проект межевания территории для размещения линейного объекта «Газопровод межпоселковый к 3 площадкам ООО «ВСК» Куньинского района»	4

СОСТАВ ДОКУМЕНТАЦИИ ПО ПЛАНИРОВКЕ ТЕРРИТОРИИ

Том 1. Основная часть проекта планировки территории. Графическая часть

Том 2. Основная часть проекта планировки территории. Положение о размещении линейных объектов

Том 3. Материалы по обоснованию проекта планировки территории. Графическая часть

Том 4. Материалы по обоснованию проекта планировки территории. Пояснительная записка

Том 5. Основная часть проекта межевания территории

Том 6. Материалы по обоснованию проекта межевания территории. Графическая часть



Том 7. Материалы по обоснованию проекта межевания территории. Пояснительная записка

Инв.№ подл.	Подп.и дата	Взам.инв.№							5
								Проект планировки и проект межевания территории для размещения линейного объекта «Газопровод межпоселковый к 3 площадкам ООО «ВСК» Куньинского района»	

СОДЕРЖАНИЕ

Чертеж межевания территории 7-63

Инв.№ подл.	Подп.и дата	Взам.инв.№							Проект планировки и проект межевания территории для размещения линейного объекта «Газопровод межпоселковый к 3 площадкам ООО «ВСК» Куньинского района»	6

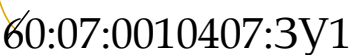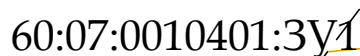

- – граница территории, в отношении которой осуществляется подготовка проекта планировки
- – границы образуемых земельных участков, испрашиваемых на период строительства линейного объекта
- – границы образуемых частей земельных участков, испрашиваемых на период строительства линейного объекта

23. ◦ – номера характерных точек границ зоны планируемого размещения линейного объекта, в том числе точек начала и окончания, точек изменения описания границ таких зон

23. ◦ – номера характерных точек границ территории, в отношении которой осуществляется подготовка проекта межевания

						60/1689-1-ППТ		
						Газопровод межпоселковый к 3 площадкам ООО "ВСК" Куньинского района		
Изм.	Код	Лист	Нгрок	Подп.	Дата			
Ген директор	Димакова А.А.	01.23						
Исполнитель	Красоткина Е.Н.	01.23						
Основная часть проекта межевания территории						Стадия	Лист	Листов
						ППТ	1	57
Чертеж межевания территории М 1:1000						 ООО "Лендроект"		

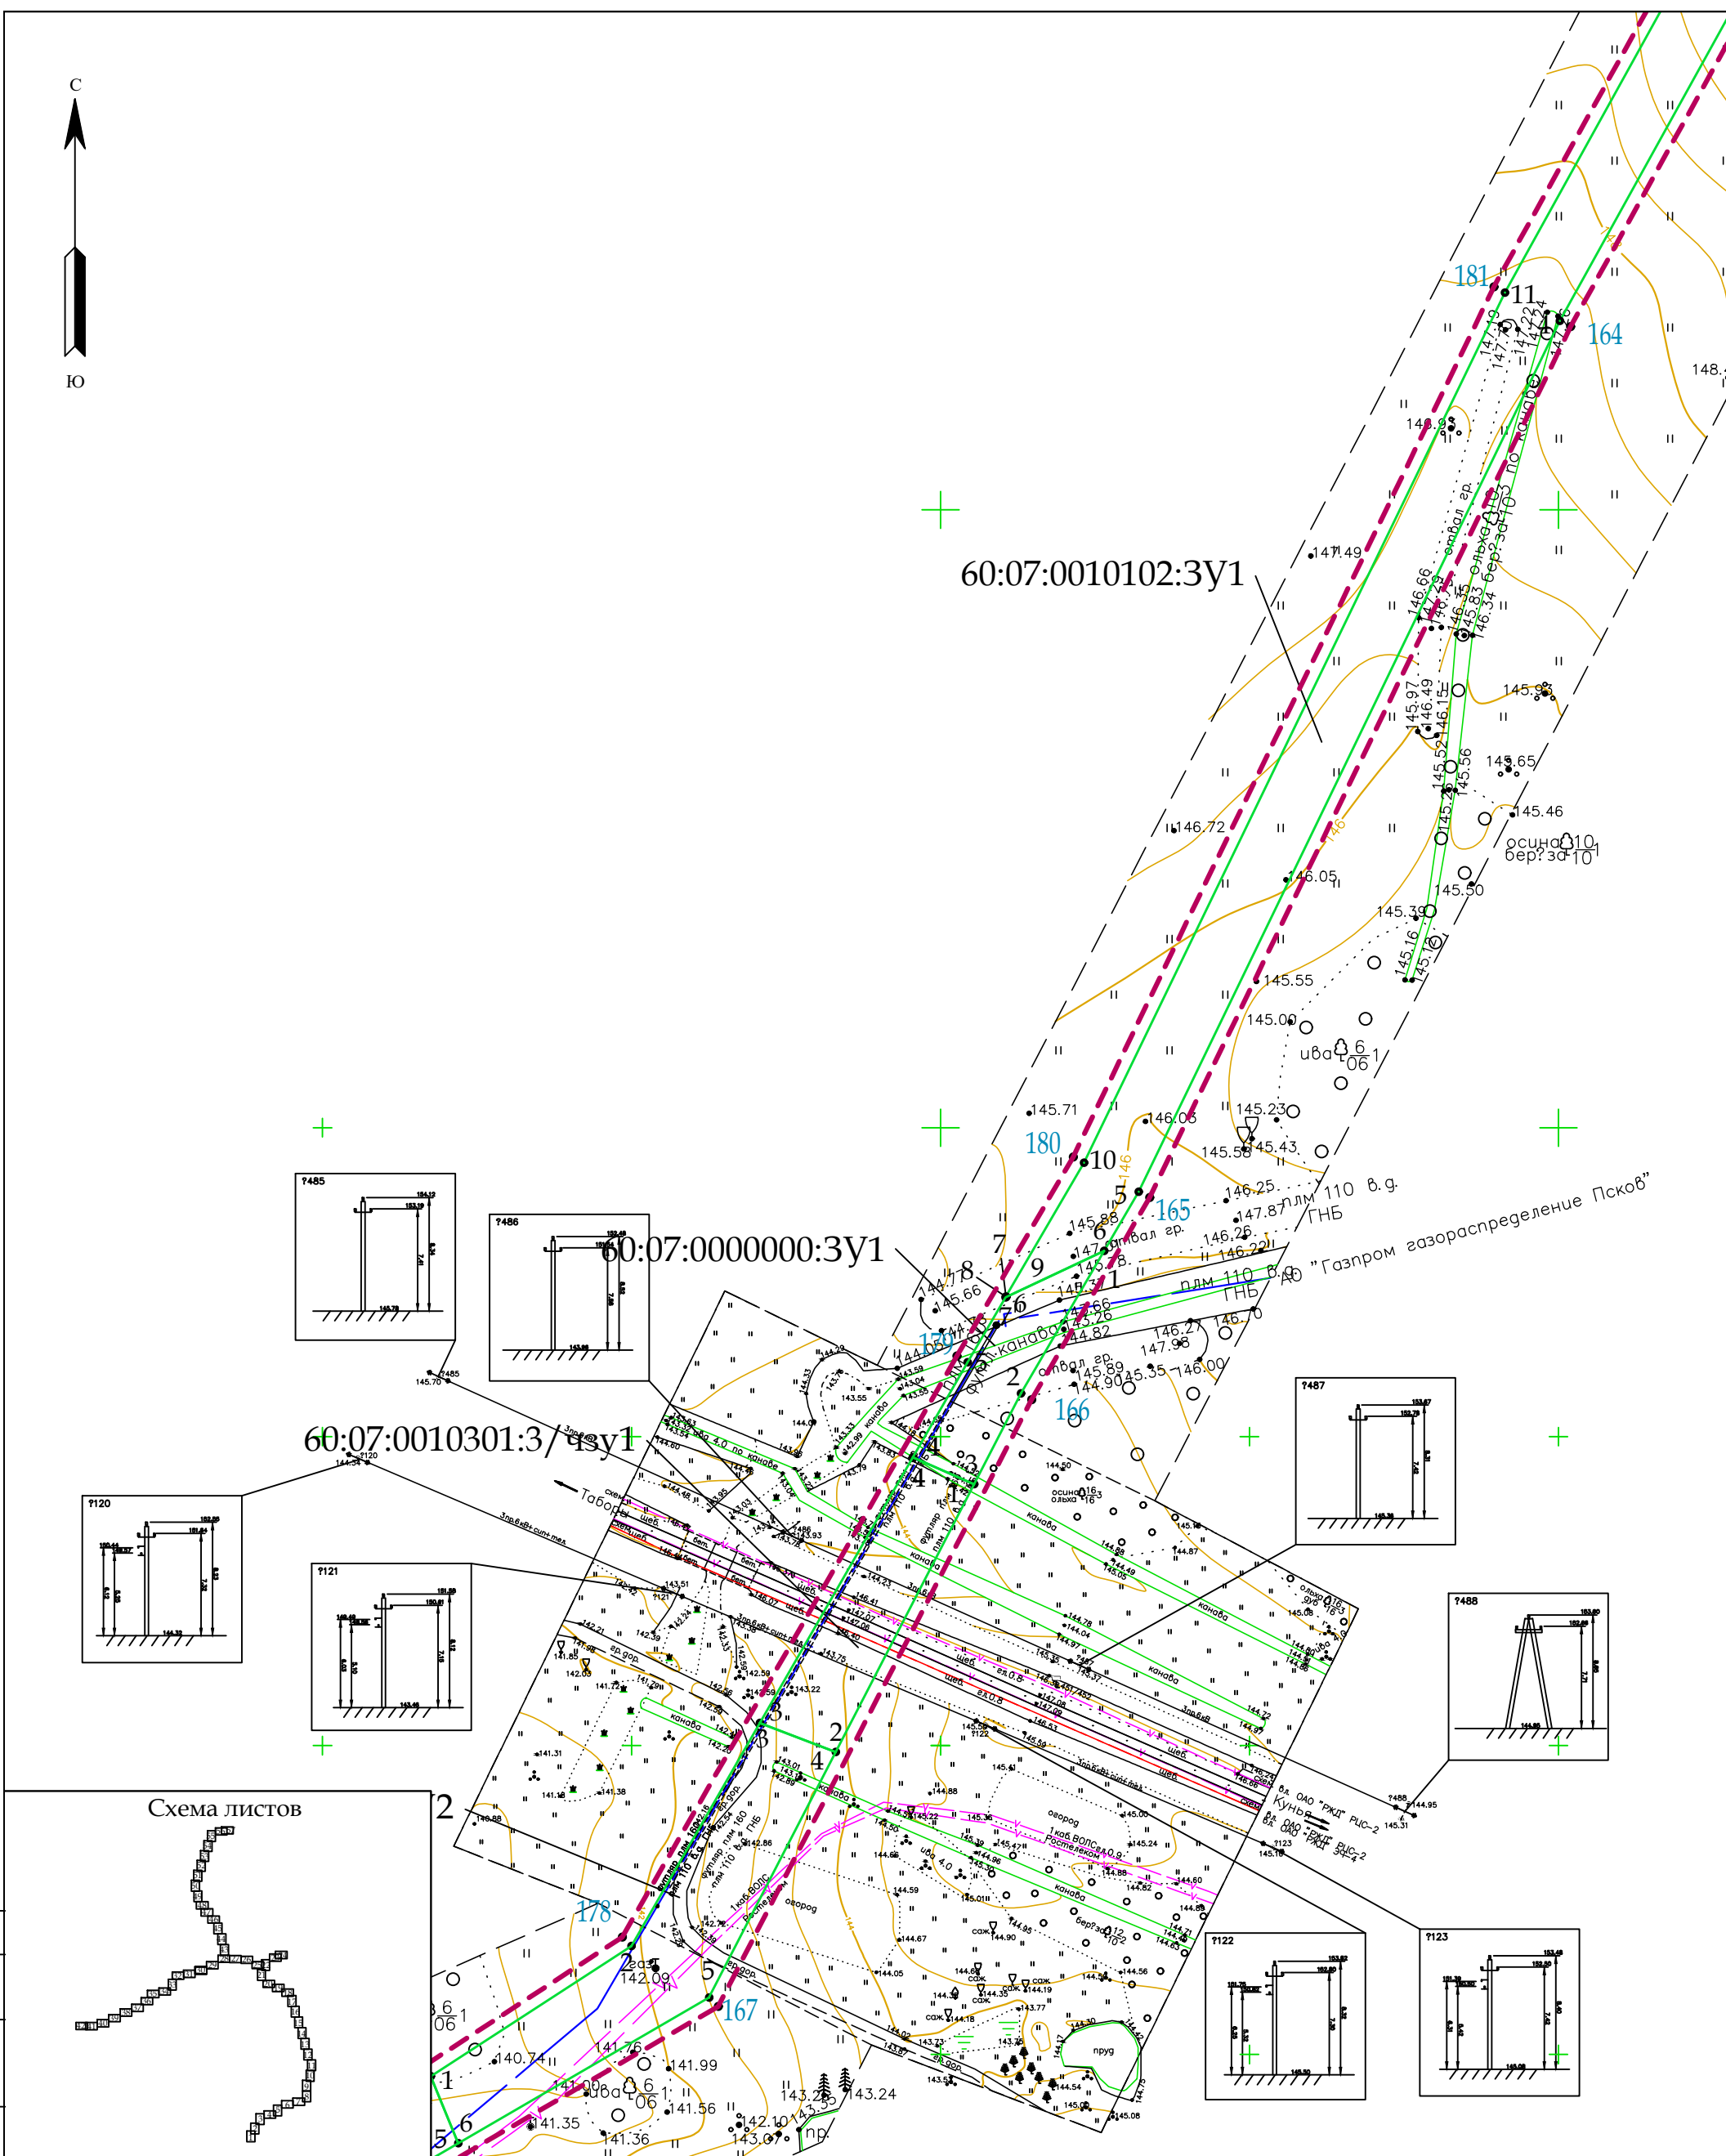


Схема листов

УСЛОВНЫЕ ОБОЗНАЧЕНИЯ

- граница территории, в отношении которой осуществляется подготовка проекта планировки
- границы образуемых земельных участков, испрашиваемых на период строительства линейного объекта
- границы образуемых частей земельных участков, испрашиваемых на период строительства линейного объекта
- 23 • — номера характерных точек граници зоны планируемого размещения линейного объекта, в том числе точек начала и окончания, точек изменения описания границ таких зон
- 23 • — номера характерных точек граници территории, в отношении которой осуществляется подготовка проекта межевания


* Изъятие земельных участков для государственных или муниципальных нужд не предусмотрено.

60/1689-1-ППТ					
Газопровод межпоселковый к 3 площадкам ООО "ВСК" Куньинского района					
Изм.	Кол.уч.	Лист	№ док.	Подп.	Дата
Ген директор	Димакова АА	01.23	01.23	01.23	01.23
Исполнитель	Красоткина ЕН	01.23	01.23	01.23	01.23
Основная часть проекта межевания территории				Стадия	Лист
Чертеж межевания территории, М 1:1000				ППТ	2
				Листов	57
				ООО "Лендпроект"	



60:07:0010102:3У1

Схема листов

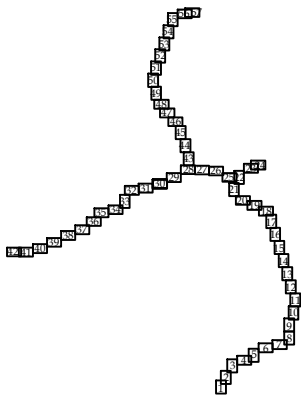

УСЛОВНЫЕ ОБОЗНАЧЕНИЯ



- граница территории, в отношении которой осуществляется подготовка проекта планировки
- границы образуемых земельных участков, испрашиваемых на период строительства линейного объекта
- границы образуемых частей земельных участков, испрашиваемых на период строительства линейного объекта
- 23 • — номера характерных точек границ зоны планируемого размещения линейного объекта, в том числе точек начала и окончания, точек изменения описания границ таких зон
- 23 • — номера характерных точек границ территории, в отношении которой осуществляется подготовка проекта межевания

* Изъятие земельных участков для государственных или муниципальных нужд не предусмотрено.

60/1689-1-ППТ					
Газопровод межпоселковый к 3 площадкам ООО "ВСК" Куньинского района					
Изм.	Кол.уч.	Лист	Нгрок	Подп.	Дата
Ген директор	Димакова АА	Ольга	01.23		
Исполнитель	Красоткина ЕН	Ер	01.23		
Основная часть проекта межевания территории				Стадия	Лист
				ППТ	3
Чертеж межевания территории, М 1:1000				ЛЕНДПРОЕКТ	ООО "Лендпроект"

СОГЛАСОВАНО

Инв.№ подл. Подпись и дата. Взам. инв.№

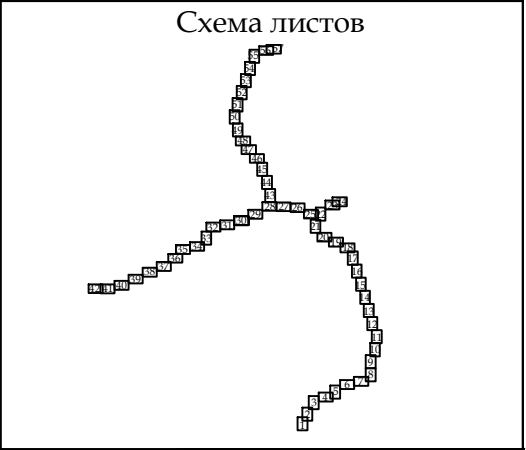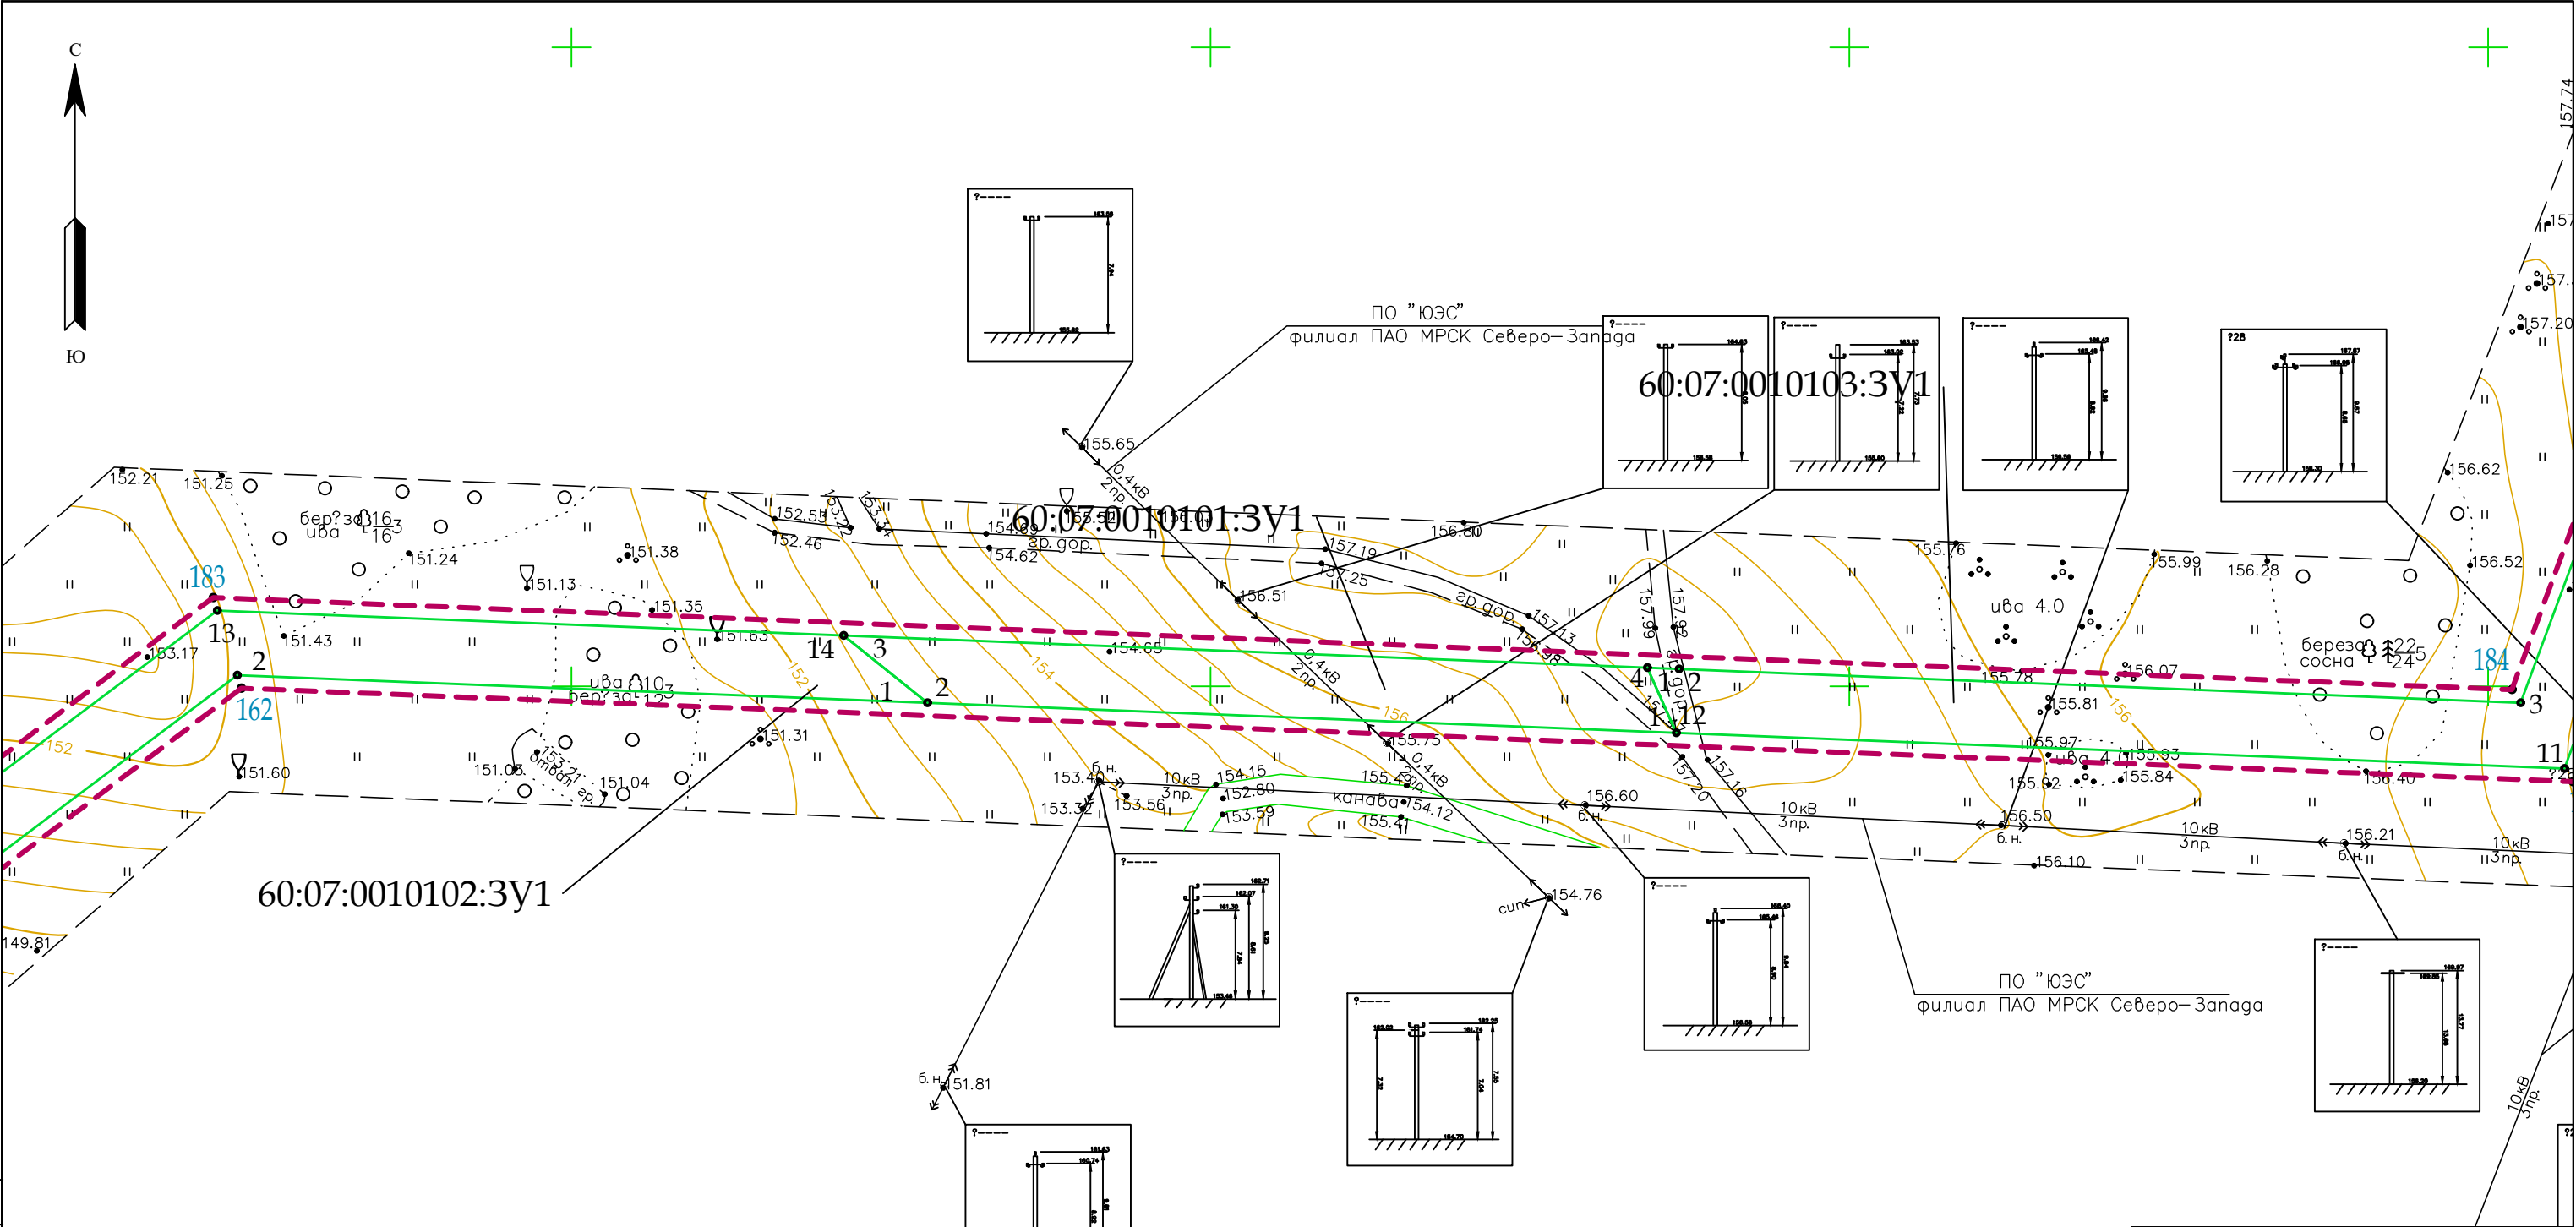

- УСЛОВНЫЕ ОБОЗНАЧЕНИЯ
- граница территории, в отношении которой осуществляется подготовка проекта планировки
 - границы образуемых земельных участков, испрашиваемых на период строительства линейного объекта
 - границы образуемых частей земельных участков, испрашиваемых на период строительства линейного объекта

- 23 • - номера характерных точек границ зоны планируемого размещения линейного объекта, в том числе точек начала и окончания, точек изменения описания границ таких зон
 - 23 • - номера характерных точек границ территории, в отношении которой осуществляется подготовка проекта межевания
- * Изъятие земельных участков для государственных или муниципальных нужд не предусмотрено.

60/1690-1-ППТ					
Газопровод межпоселковый к 6 площадкам ООО "ВСК" Великолукского района					
Изм.	Кол.уч.	Лист	Нгрок	Погр.	Дата
Ген.директор	Димакова АА	01.23	Исполнитель	Красоткина ЕН	01.23
Основная часть проекта межевания территории					
Чертеж межевания территории М 1:1000					
Стадия		Лист	Листов	ООО "Лендпроект"	
ППТ		4	57	ФОРМАТ А3	








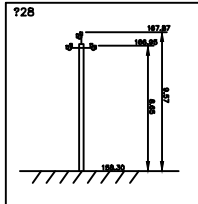


Схема листов

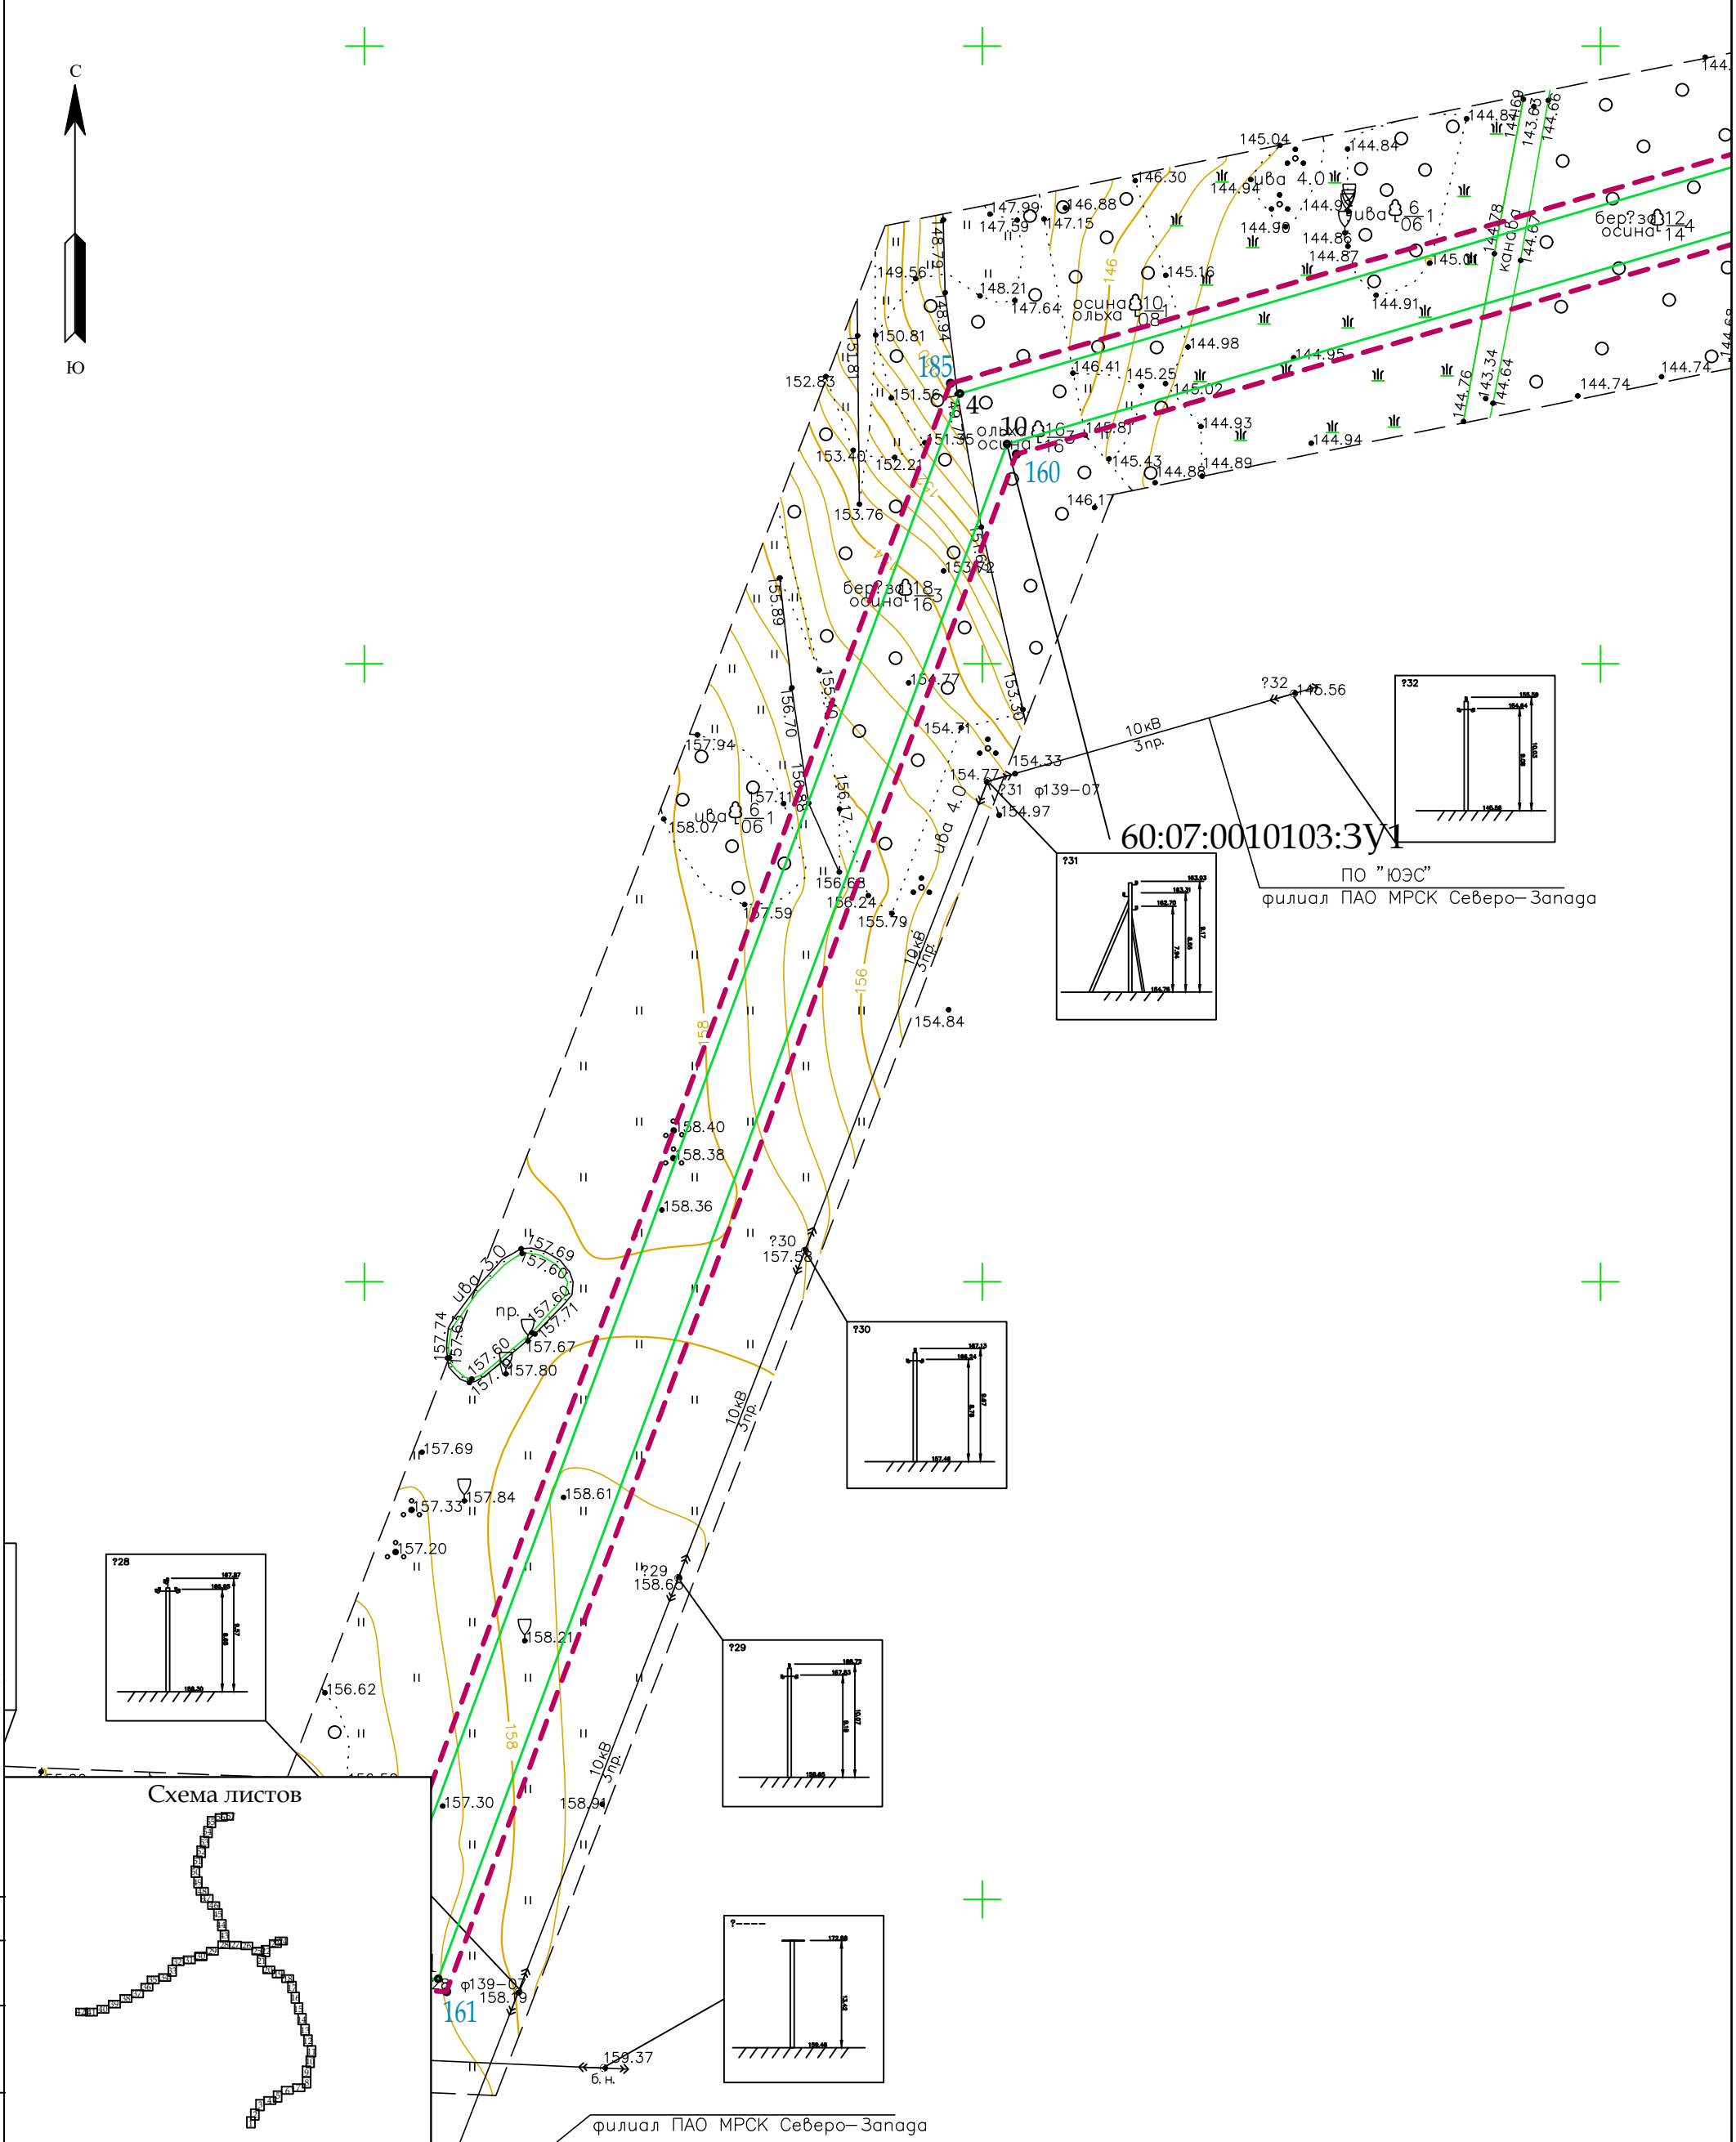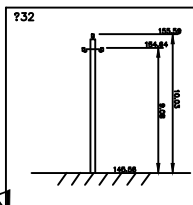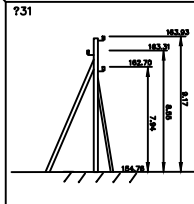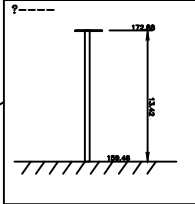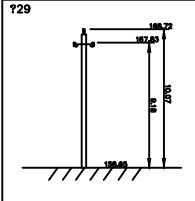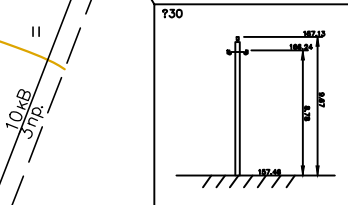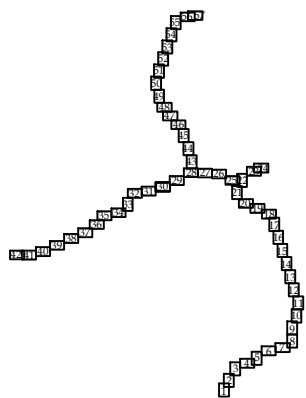


УСЛОВНЫЕ ОБОЗНАЧЕНИЯ

- граница территории, в отношении которой осуществляется подготовка проекта планировки
- границы образуемых земельных участков, испрашиваемых на период строительства линейного объекта
- границы образуемых частей земельных участков, испрашиваемых на период строительства линейного объекта
- 23 • — номера характерных точек граници зоны планируемого размещения линейного объекта, в том числе точек начала и окончания, точек изменения описания граници таких зон
- 23 • — номера характерных точек граници территории, в отношении которой осуществляется подготовка проекта межевания

* Изъятие земельных участков для государственных или муниципальных нужд не предусмотрено.

60/1689-1-ППТ					
Газопровод межпоселковый к 3 площадкам ООО "ВСК" Куньинского района					
Изм.	Кол.уч.	Лист	№ док.	Подп.	Дата
Ген директор	Димакова АА	01.23	01.23	01.23	01.23
Исполнитель	Красоткина ЕН	01.23	01.23	01.23	01.23
Основная часть проекта межевания территории				Стадия	Лист
Чертеж межевания территории, М 1:1000				ППТ	5
				Листов	57
				ООО "Лендпроект"	

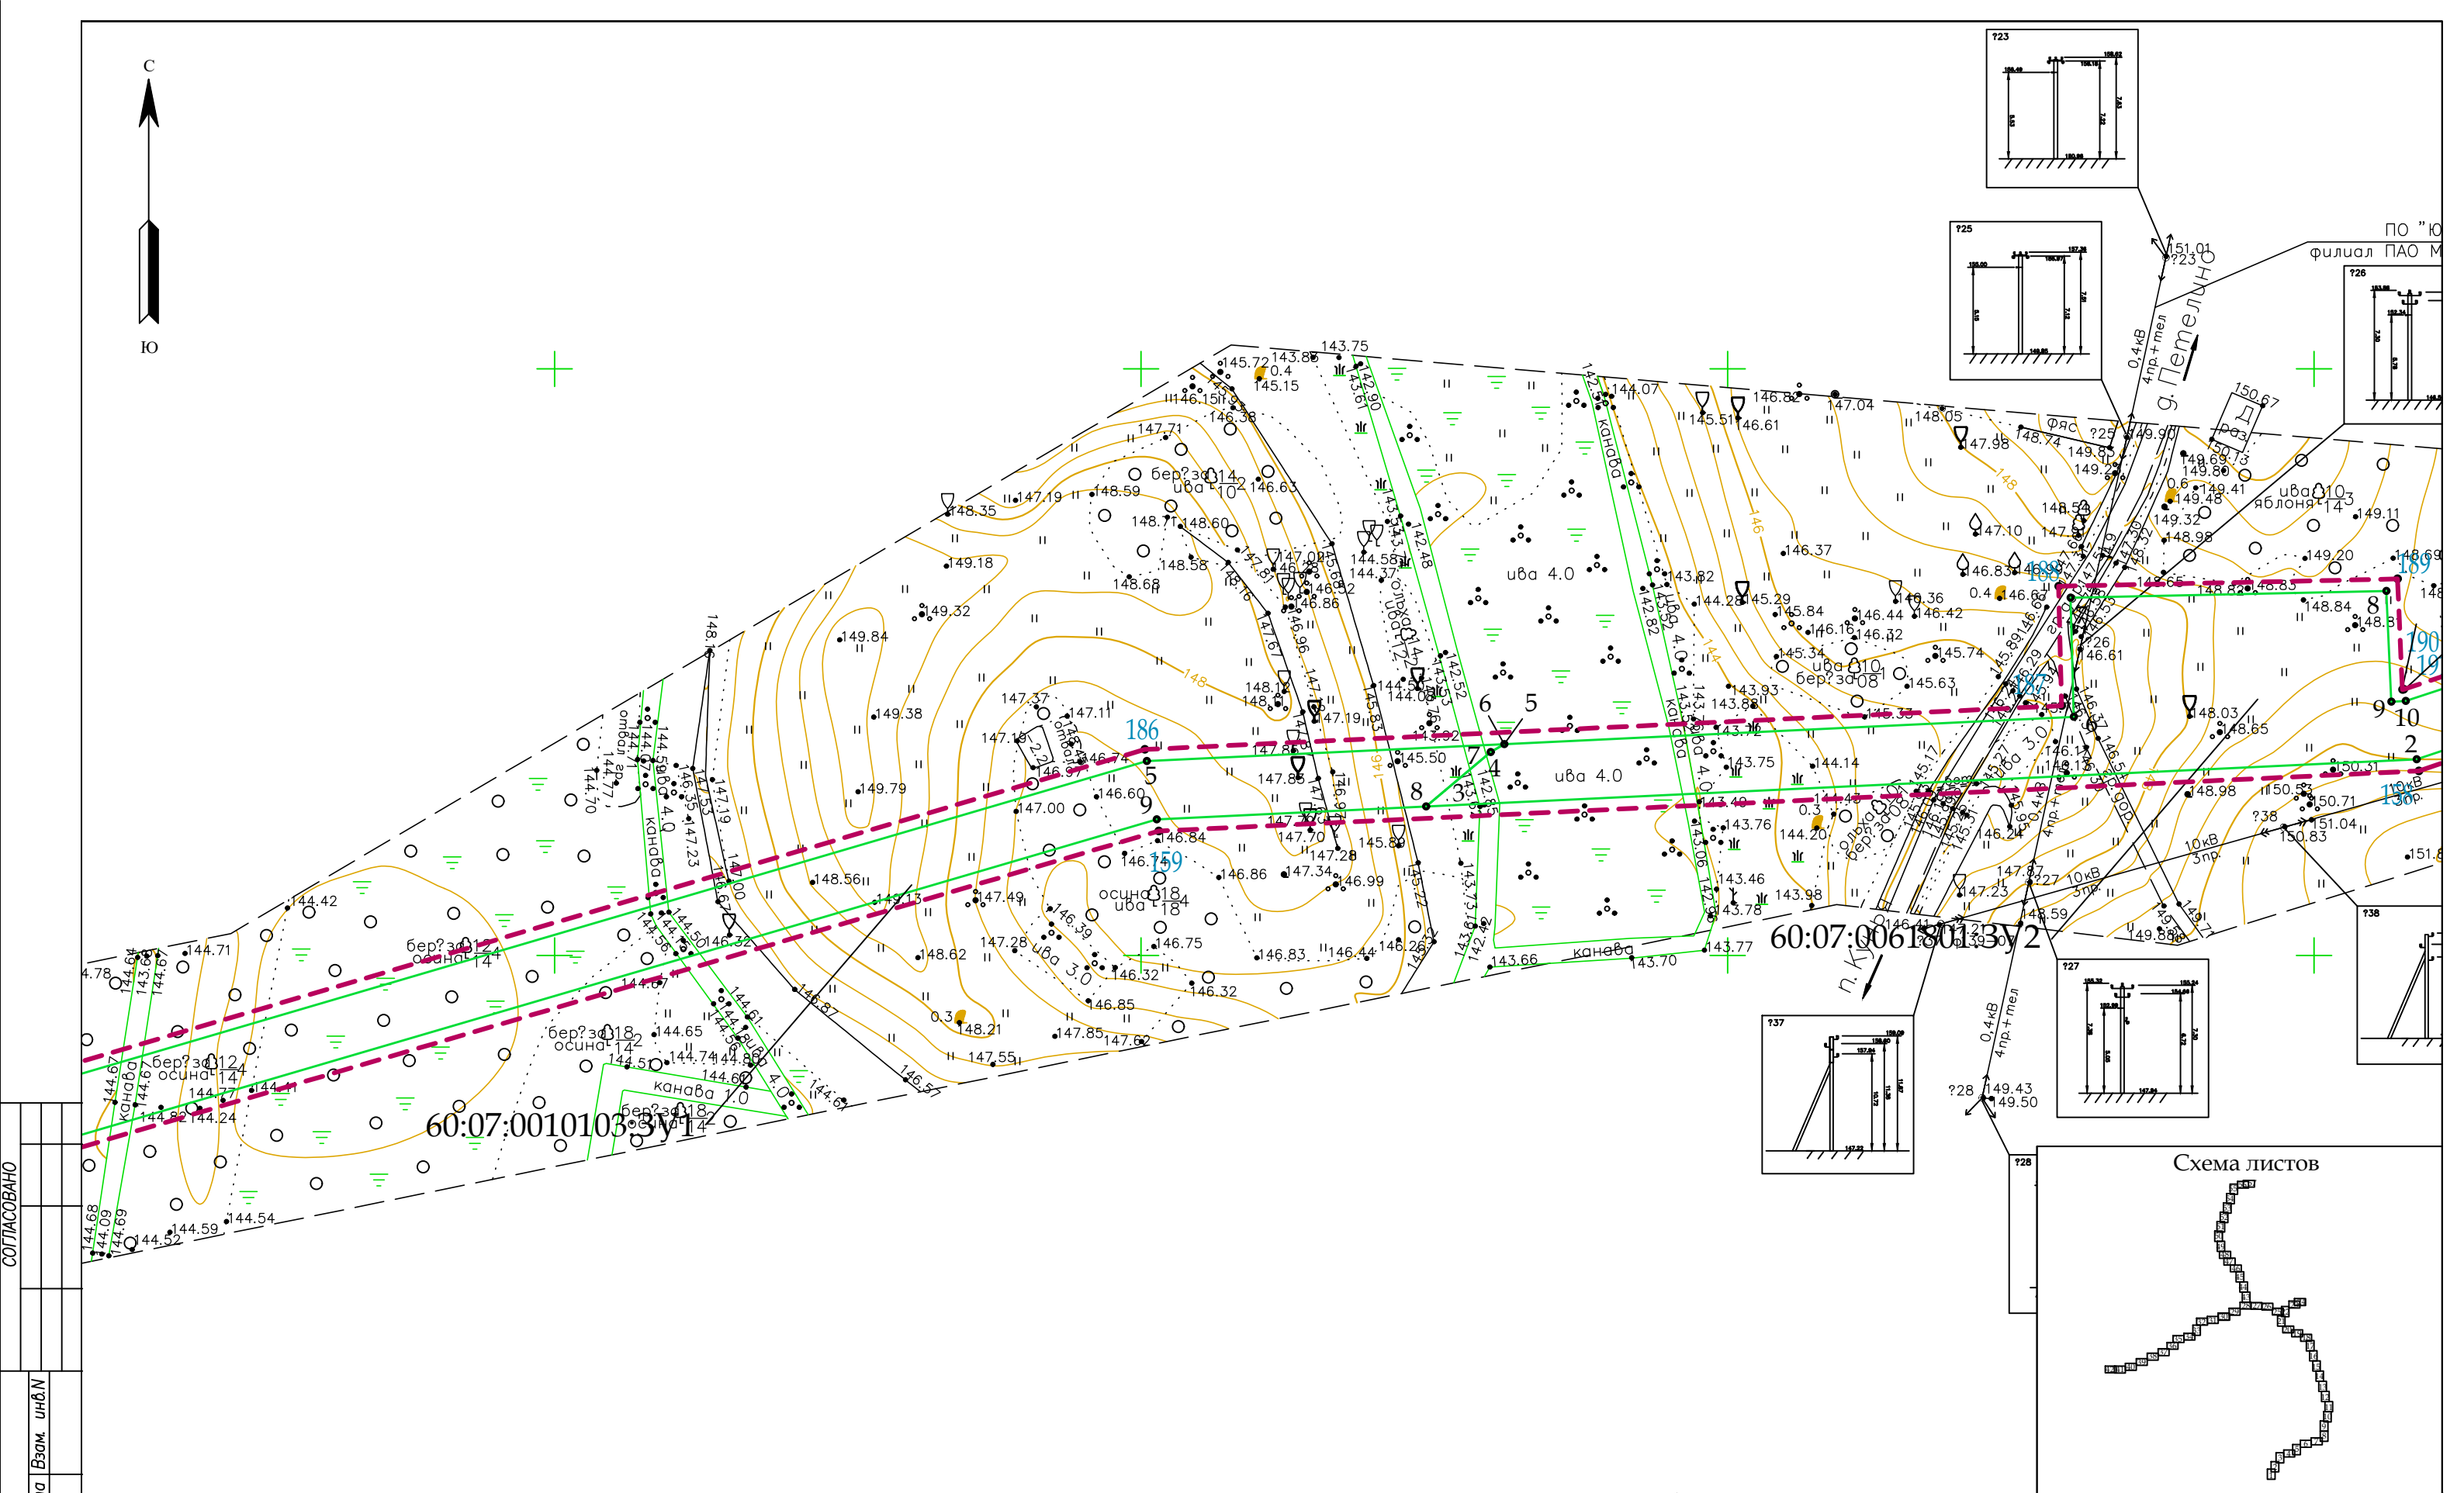

СОГЛАСОВАНО


Инв.Н подл. Подпись и дата. Взам. инв.Н

УСЛОВНЫЕ ОБОЗНАЧЕНИЯ

- граница территории, в отношении которой осуществляется подготовка проекта планировки
- границы образуемых земельных участков, испрашиваемых на период строительства линейного объекта
- границы образуемых частей земельных участков, испрашиваемых на период строительства линейного объекта

- 23 • - номера характерных точек границ зоны планируемого размещения линейного объекта, в том числе точек начала и окончания, точек изменения описания границ таких зон
 - 23 • - номера характерных точек границ территории, в отношении которой осуществляется подготовка проекта межевания
- * Изъятие земельных участков для государственных или муниципальных нужд не предусмотрена.

						60/1690-1-ППТ			
						Газопровод межпоселковый к 6 площадкам ООО "ВСК" Великолукского района			
Изм.	Колуч	Лист	№ док	Подп.	Дата	Основная часть проекта межевания территории	Стадия	Лист	Листов
Ген. директор	Димакова А.А.	01.23			01.23		ППТ	6	57
Исполнитель	Красоткина Е.Н.					Чертеж межевания территории, М 1:1000		ООО "Лендпроект"	

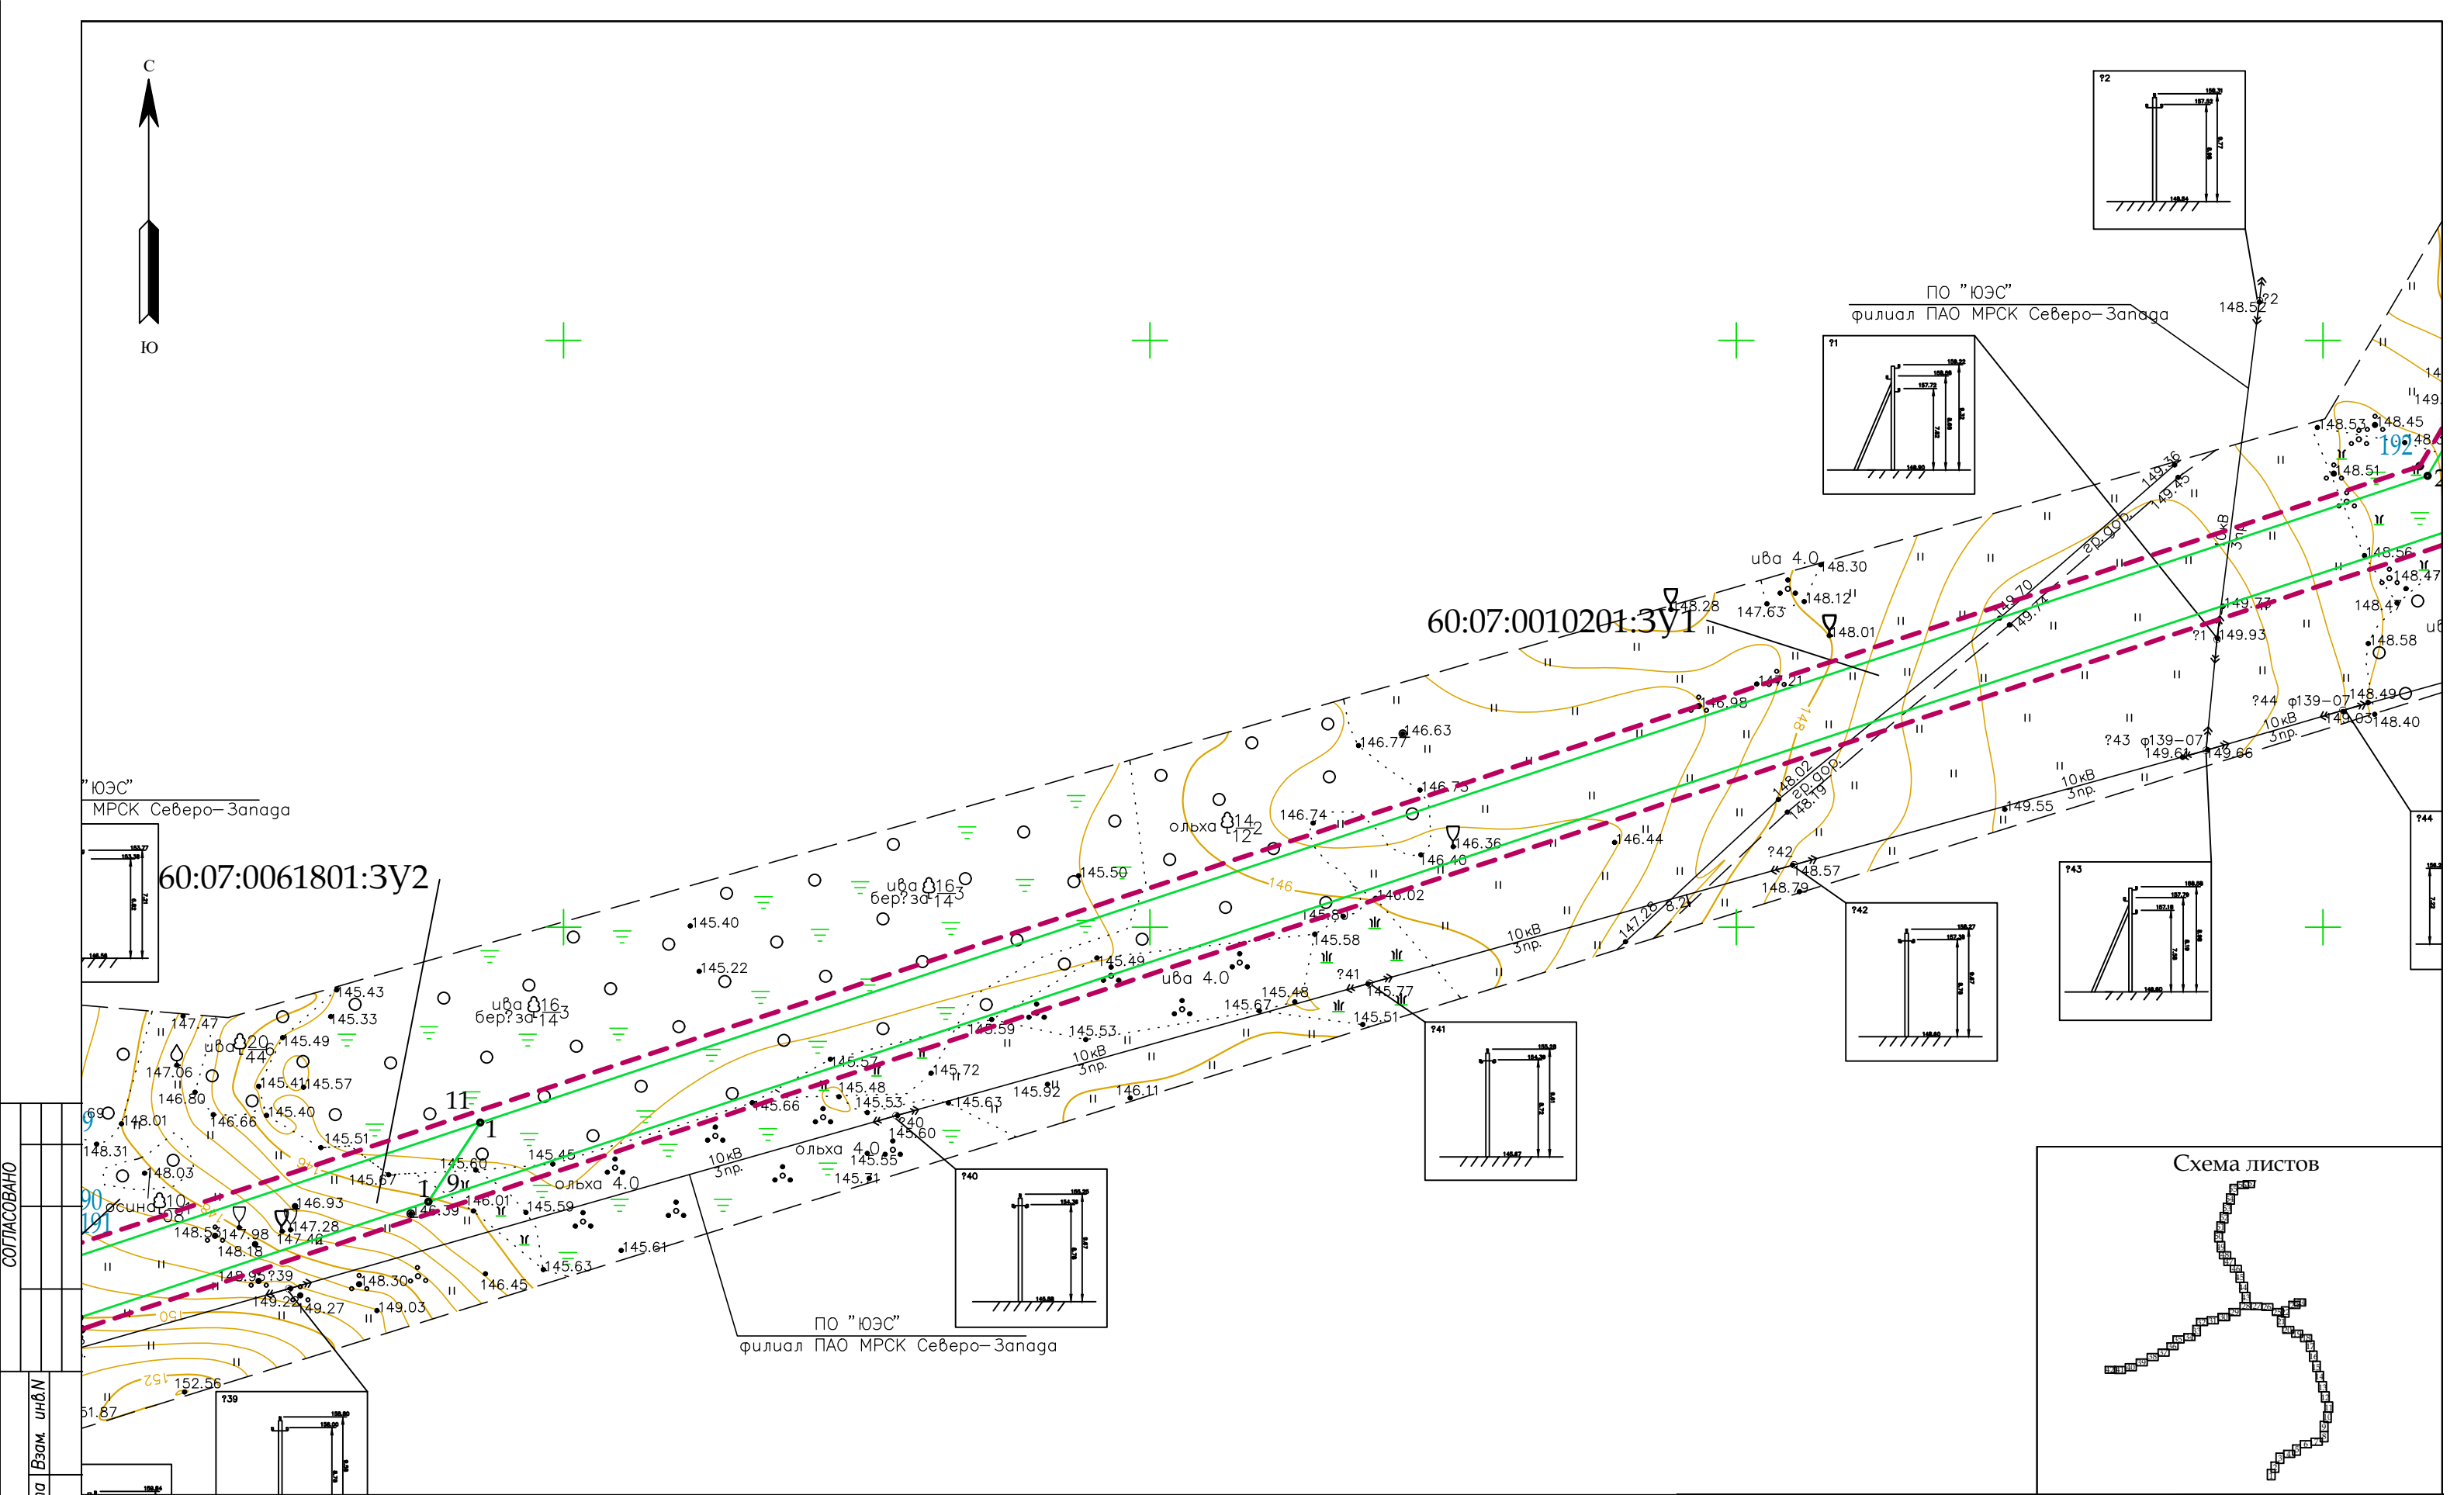

СОГЛАСОВАНО

Инв.№ подл. Подпись и дата. Взам. инв.№

- УСЛОВНЫЕ ОБОЗНАЧЕНИЯ**
- граница территории, в отношении которой осуществляется подготовка проекта планировки
 - границы образуемых земельных участков, испрашиваемых на период строительства линейного объекта
 - границы образуемых частей земельных участков, испрашиваемых на период строительства линейного объекта

- 23 • - номера характерных точек границ зоны планируемого размещения линейного объекта, в том числе точек начала и окончания, точек изменения описания границ таких зон
- 23 • - номера характерных точек границ территории, в отношении которой осуществляется подготовка проекта межевания
- * Изъятие земельных участков для государственных или муниципальных нужд не предусмотрено.

						60/1690-1-ППТ			
						Газопровод межпоселковый к 6 площадкам ООО "ВСК" Великолукского района			
Изм.	Код.уч.	Лист	№ок	Подп.	Дата	Основная часть проекта межевания территории	Стадия	Лист	Листов
Ген.директор	Димакова АА	Ольгиной	01.23				ППТ	7	57
Исполнитель	Красоткина ЕН	ЕП	01.23			Чертеж межевания территории, М 1:1000		ООО "Лендпроект"	



60:07:0061801:3У1

60:07:0010201:3У1


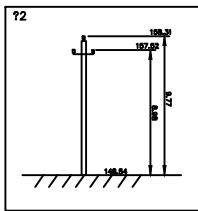



Схема листов

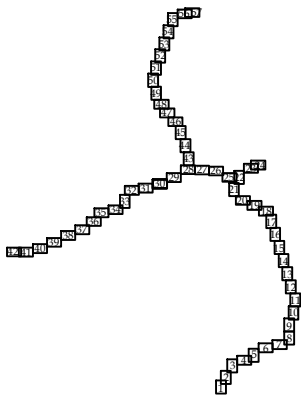

УСЛОВНЫЕ ОБОЗНАЧЕНИЯ

- граница территории, в отношении которой осуществляется подготовка проекта планировки
- границы образуемых земельных участков, испрашиваемых на период строительства линейного объекта
- границы образуемых частей земельных участков, испрашиваемых на период строительства линейного объекта
- 23 • — номера характерных точек границ зоны планируемого размещения линейного объекта, в том числе точек начала и окончания, точек изменения описания границ таких зон
- 23 • — номера характерных точек границ территории, в отношении которой осуществляется подготовка проекта межевания

* Изъятие земельных участков для государственных или муниципальных нужд не предусмотрено.

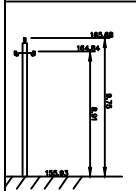

						60/1689-1-ППТ		
						Газопровод межпоселковый к 3 площадкам ООО "ВСК" Куньинского района		
Изм.	Кол.уч.	Лист	№ док.	Подп.	Дата	Основная часть проекта межевания территории	Стадия	Лист
Ген директор	Димакова А.А.	01.23		С.И. Димакова	01.23		ППТ	8
Исполнитель	Красоткина Е.Н.	01.23		Е.Н. Красоткина	01.23	Чертеж межевания территории, М 1:1000		Листов 57



60:07:0061801:3У1


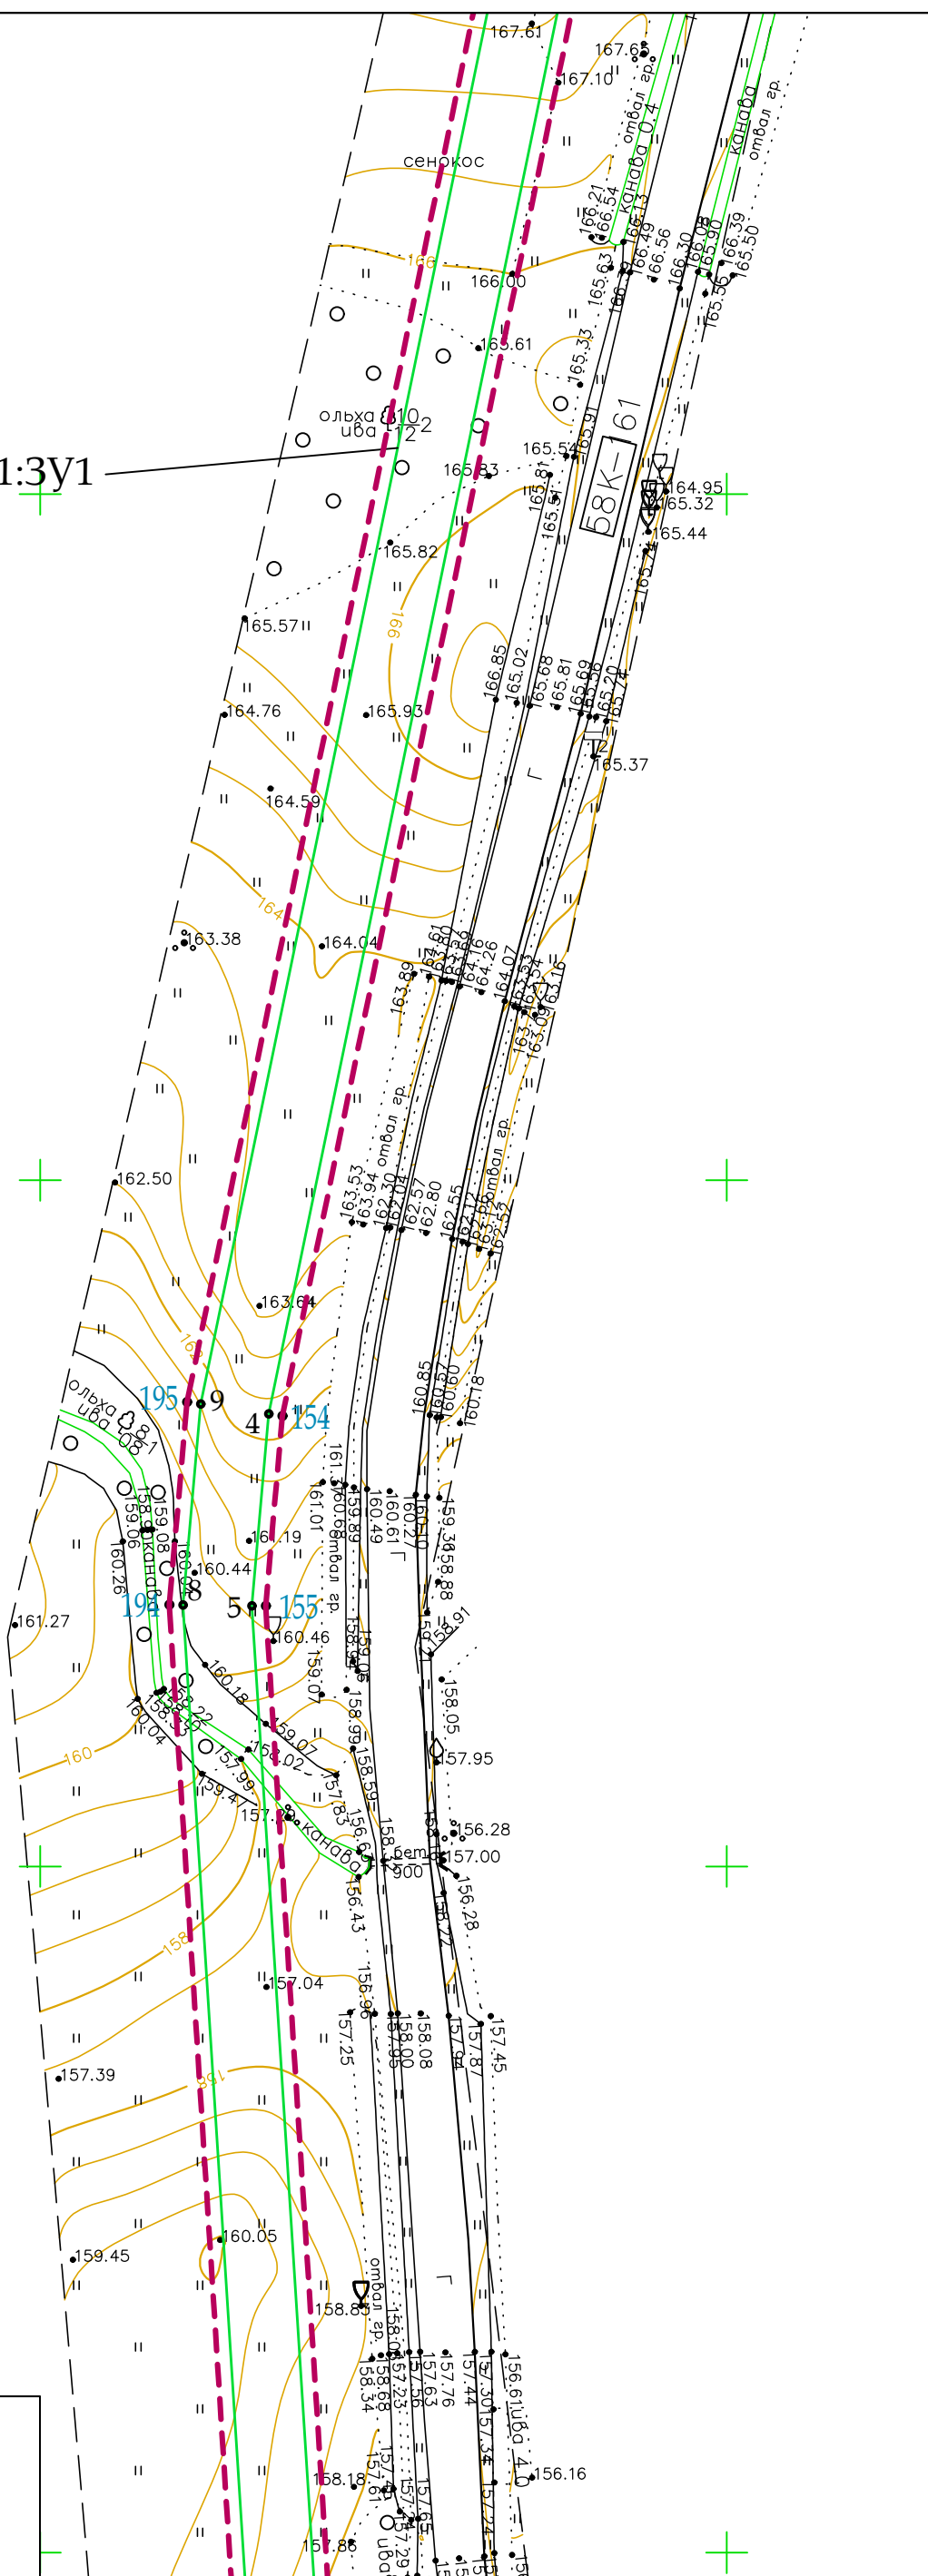


Схема листов

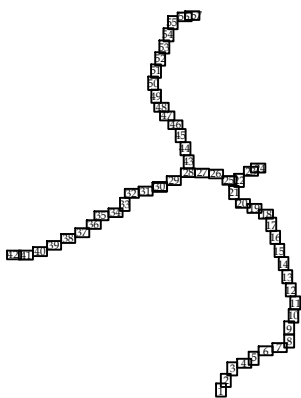

УСЛОВНЫЕ ОБОЗНАЧЕНИЯ

- граница территории, в отношении которой осуществляется подготовка проекта планировки
- границы образуемых земельных участков, испрашиваемых на период строительства линейного объекта
- границы образуемых частей земельных участков, испрашиваемых на период строительства линейного объекта
- 23 • — номера характерных точек границ зоны планируемого размещения линейного объекта, в том числе точек начала и окончания, точек изменения описания границ таких зон
- 23 • — номера характерных точек границ территории, в отношении которой осуществляется подготовка проекта межевания

* Изъятие земельных участков для государственных или муниципальных нужд не предусмотрено.


60/1689-1-ППТ					
Газопровод межпоселковый к 3 площадкам ООО "ВСК" Куньинского района					
Изм.	Кол.уч.	Лист	№ док.	Подп.	Дата
Ген директор	Димакова АА	01.23	С.Д. Димакова	С.Д.	01.23
Исполнитель	Красоткина Е.Н.				
Основная часть проекта межевания территории				Стадия	Лист
				ППТ	9
Чертеж межевания территории, М 1:1000				Лист	57
				ООО "Лендпроект"	



60:07:0140104:3У2

60:07:0061801:3У1

Схема листов

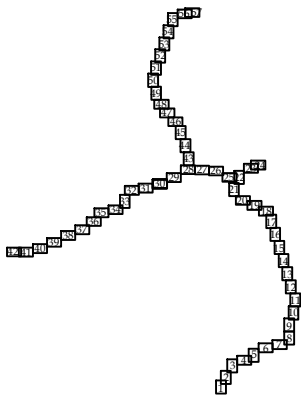

УСЛОВНЫЕ ОБОЗНАЧЕНИЯ

- границы территории, в отношении которой осуществляется подготовка проекта планировки
- границы образуемых земельных участков, испрашиваемых на период строительства линейного объекта
- границы образуемых частей земельных участков, испрашиваемых на период строительства линейного объекта
- 23 • — номера характерных точек граници зоны планируемого размещения линейного объекта, в том числе точек начала и окончания, точек изменения описания граници таких зон
- 23 • — номера характерных точек граници территории, в отношении которой осуществляется подготовка проекта межевания

* Изъятие земельных участков для государственных или муниципальных нужд не предусмотрено.

60/1689-1-ППТ					
Газопровод межпоселковый к 3 площадкам ООО "ВСК" Куньинского района					
Изм.	Кол.уч.	Лист	№ док.	Подп.	Дата
Ген директор	Димакова АА	01.23	01.23	01.23	01.23
Исполнитель	Красоткина ЕН	01.23	01.23	01.23	01.23
Основная часть проекта межевания территории				Стадия	Лист
Чертеж межевания территории, М 1:1000				ППТ	10
				Лист	57
				ООО "Лендпроект"	







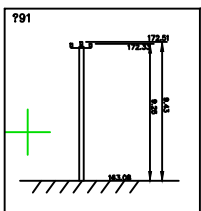


Схема листов

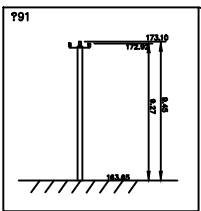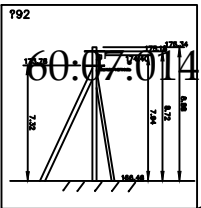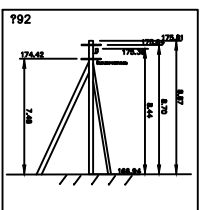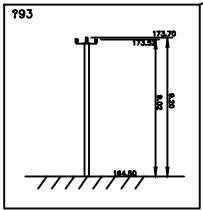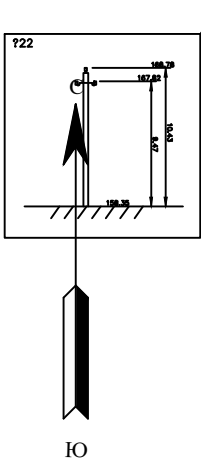

УСЛОВНЫЕ ОБОЗНАЧЕНИЯ

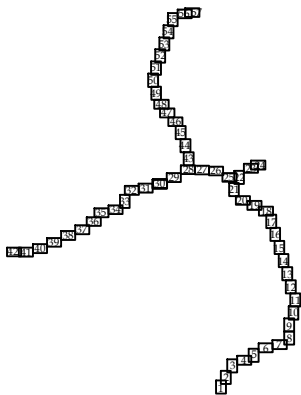

- границы территории, в отношении которой осуществляется подготовка проекта планировки
- границы образуемых земельных участков, испрашиваемых на период строительства линейного объекта
- границы образуемых частей земельных участков, испрашиваемых на период строительства линейного объекта
- 23 • — номера характерных точек границ зоны планируемого размещения линейного объекта, в том числе точек начала и окончания, точек изменения описания границ таких зон
- 23 • — номера характерных точек границ территории, в отношении которой осуществляется подготовка проекта межевания

* Изъятие земельных участков для государственных или муниципальных нужд не предусмотрена.

60/1689-1-ППТ					
Газопровод межпоселковый к 3 площадкам ООО "ВСК" Куньинского района					
Изм.	Кол.уч.	Лист	№ док.	Подп.	Дата
Ген директор	Димакова А.А.	01.23	01.23	01.23	01.23
Исполнитель	Красоткина Е.Н.	01.23	01.23	01.23	01.23
Основная часть проекта межевания территории				Стадия	Лист
Чертеж межевания территории, М 1:1000				ППТ	11
				Листов	57
				ООО "Лендпроект"	


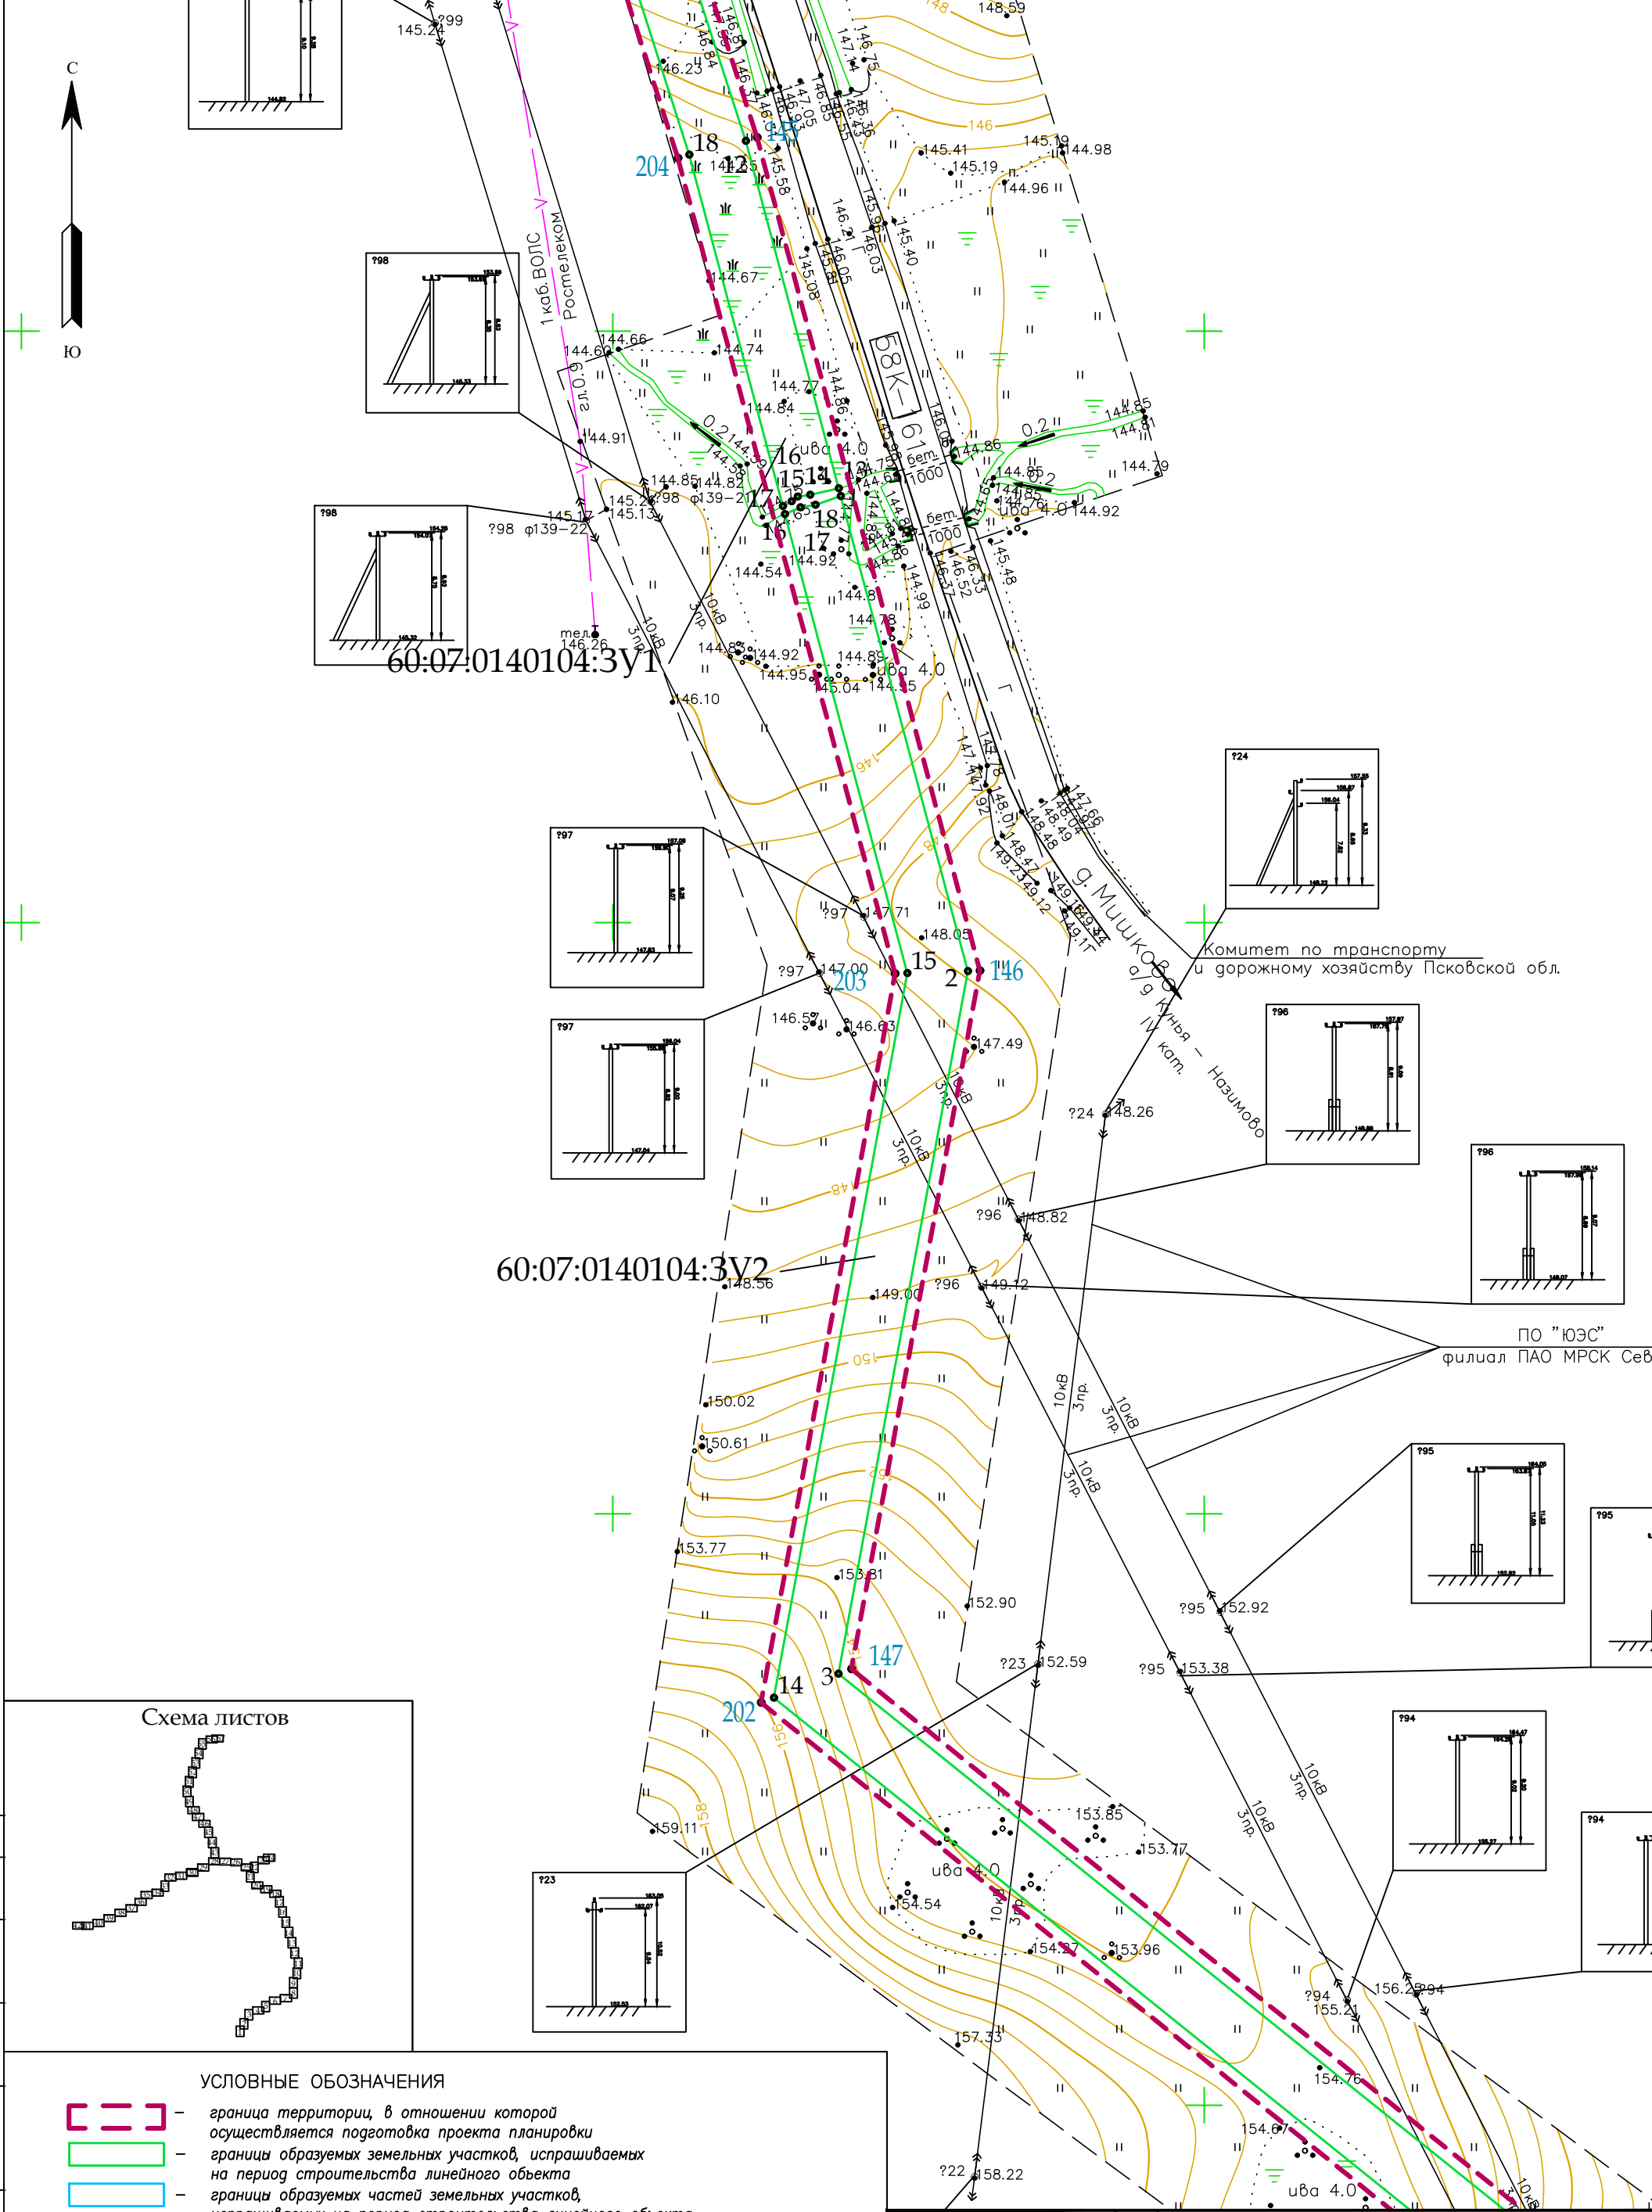


Схема листов

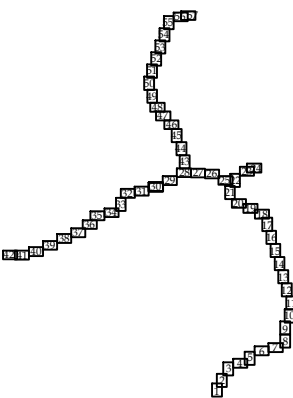

УСЛОВНЫЕ ОБОЗНАЧЕНИЯ

- граница территории, в отношении которой осуществляется подготовка проекта планировки
- границы образуемых земельных участков, испрашиваемых на период строительства линейного объекта
- границы образуемых частей земельных участков, испрашиваемых на период строительства линейного объекта
- 23 • — номера характерных точек границ зоны планируемого размещения линейного объекта, в том числе точек начала и окончания, точек изменения описания границ таких зон
- 23 • — номера характерных точек границ территории, в отношении которой осуществляется подготовка проекта межевания

* Изъятие земельных участков для государственных или муниципальных нужд не предусмотрено.


						60/1689-1-ППТ			
						Газопровод межпоселковый к 3 площадкам ООО "ВСК" Куньинского района			
Изм.	Кол.уч.	Лист	№ док.	Подп.	Дата	Основная часть проекта межевания территории	Стадия	Лист	Листов
Ген. директор	Димакова А.А.	Силин	01.23				ППТ	12	57
Исполнитель	Красоткина Е.Н.	Спр	01.23						
						Чертеж межевания территории, М 1:1000		ООО "Лендпроект"	



60:07:0140104:3У1

60:07:0000000:598/чзУ1


Схема листов

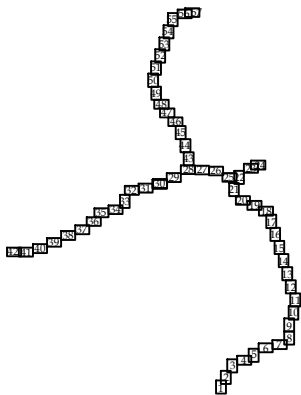


УСЛОВНЫЕ ОБОЗНАЧЕНИЯ

- граница территории, в отношении которой осуществляется подготовка проекта планировки
- границы образуемых земельных участков, испрашиваемых на период строительства линейного объекта
- границы образуемых частей земельных участков, испрашиваемых на период строительства линейного объекта
- 23 • — номера характерных точек грании зоны планируемого размещения линейного объекта, в том числе точек начала и окончания, точек изменения описания грании таких зон
- 23 • — номера характерных точек грании территории, в отношении которой осуществляется подготовка проекта межевания

* Изъятие земельных участков для государственных или муниципальных нужд не предусмотрено.

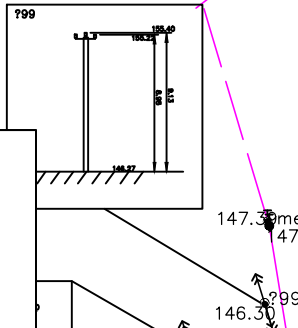


60/1689-1-ППТ					
Газопровод межпоселковый к 3 площадкам ООО "ВСК" Куньинского района					
Изм.	Кол.уч.	Лист	№ док.	Подп.	Дата
Ген директор	Димакова АА	01.23	01.23	01.23	01.23
Исполнитель	Красоткина ЕН	01.23	01.23	01.23	01.23
Основная часть проекта межевания территории				Стадия	Лист
Чертеж межевания территории, М 1:1000				ППТ	13
				Листов	57
				ООО "Лендпроект"	

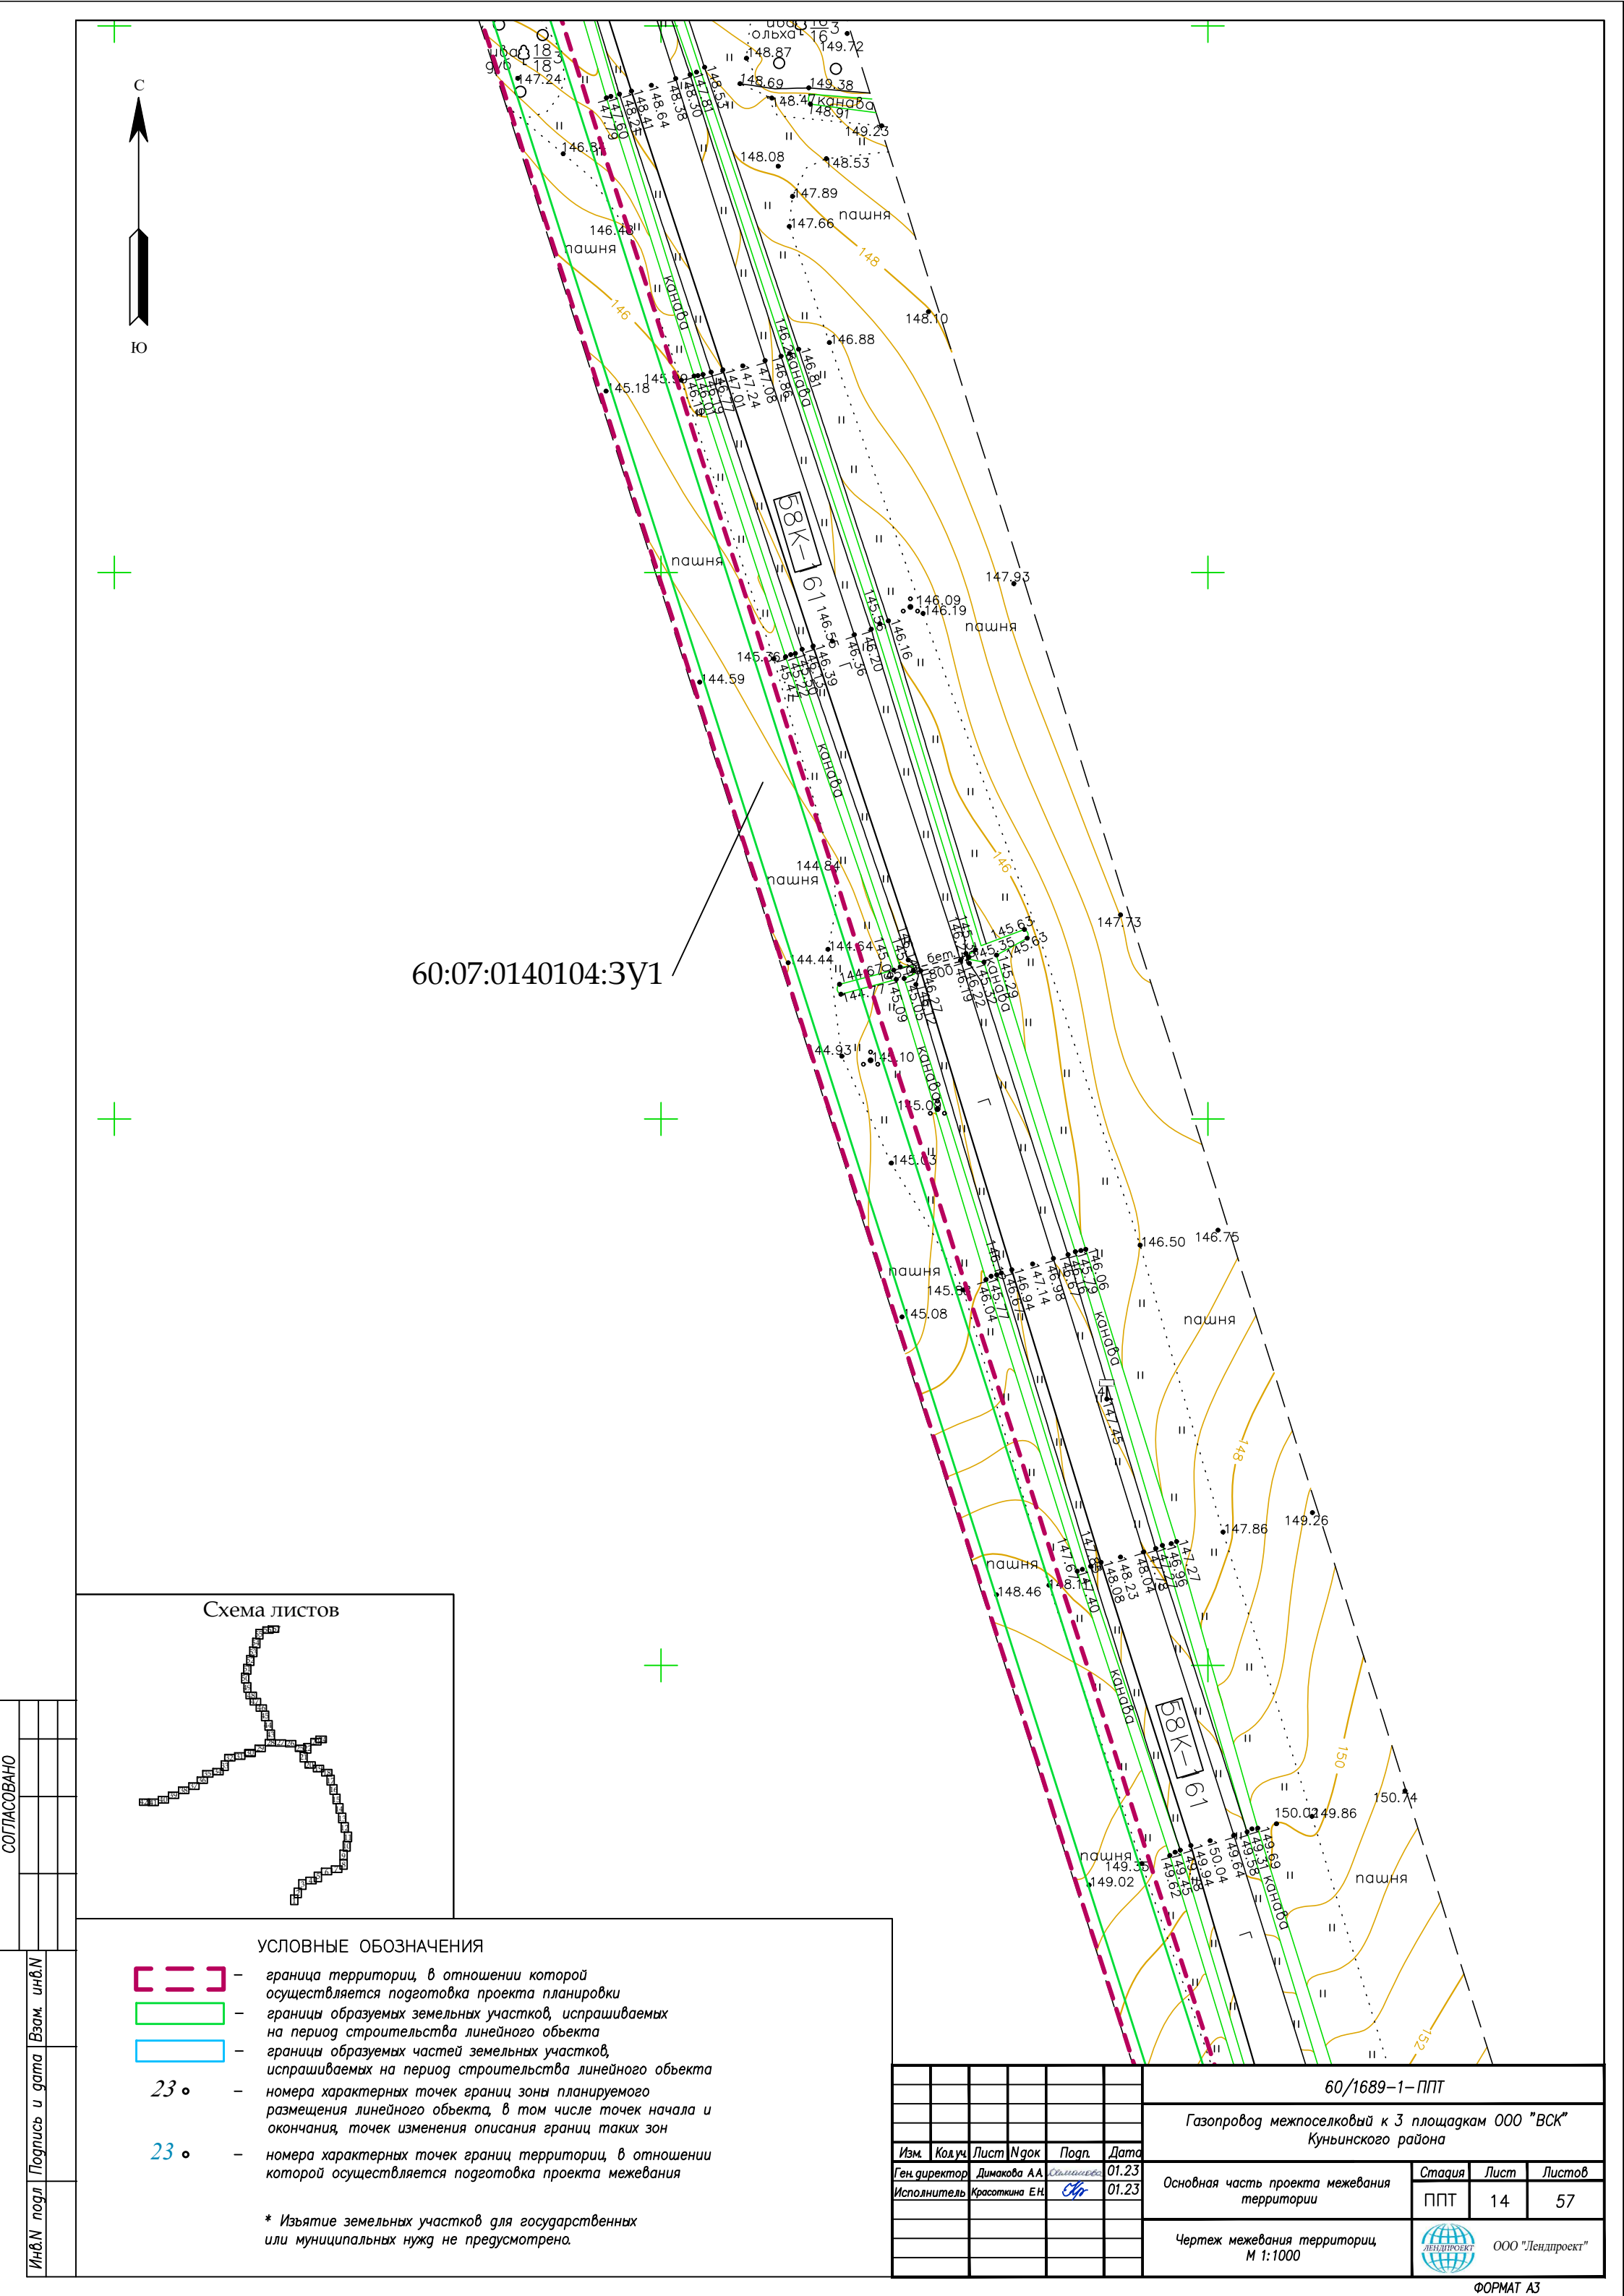



60:07:0140104:3У1

Схема листов

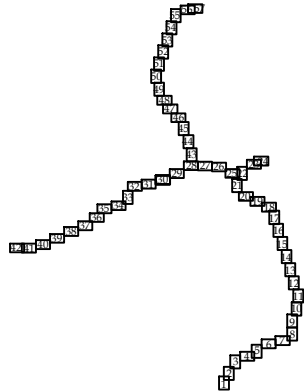

УСЛОВНЫЕ ОБОЗНАЧЕНИЯ

- граница территории, в отношении которой осуществляется подготовка проекта планировки
- границы образуемых земельных участков, испрашиваемых на период строительства линейного объекта
- границы образуемых частей земельных участков, испрашиваемых на период строительства линейного объекта
- 23 • — номера характерных точек грании зоны планируемого размещения линейного объекта, в том числе точек начала и окончания, точек изменения описания грании таких зон
- 23 • — номера характерных точек грании территории, в отношении которой осуществляется подготовка проекта межевания


* Изъятие земельных участков для государственных или муниципальных нужд не предусмотрено.

						60/1689-1-ППТ			
						Газопровод межпоселковый к 3 площадкам ООО "ВСК" Куньинского района			
Изм.	Колуч	Лист	№ док	Подп.	Дата	Основная часть проекта межевания территории	Стадия	Лист	Листов
Ген. директор	Думакова А.А.	Сидорова	01.23				ППТ	15	57
Исполнитель	Красоткина Е.Н.	Ер	01.23			Чертеж межевания территории, М 1:1000		ООО "Лендпроект"	



60:07:0140104:3У1

Схема листов

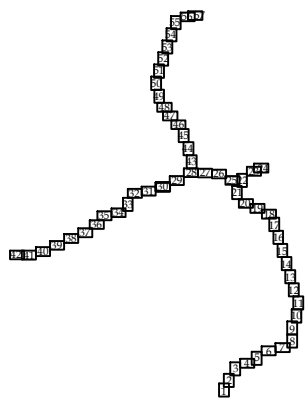

УСЛОВНЫЕ ОБОЗНАЧЕНИЯ

- граница территории, в отношении которой осуществляется подготовка проекта планировки
- границы образуемых земельных участков, испрашиваемых на период строительства линейного объекта
- границы образуемых частей земельных участков, испрашиваемых на период строительства линейного объекта
- 23 • — номера характерных точек границ зоны планируемого размещения линейного объекта, в том числе точек начала и окончания, точек изменения описания границ таких зон
- 23 • — номера характерных точек границ территорий, в отношении которой осуществляется подготовка проекта межевания

* Изъятие земельных участков для государственных или муниципальных нужд не предусмотрено.

						60/1689-1-ППТ			
						Газопровод межпоселковый к 3 площадкам ООО "ВСК" Куньинского района			
Изм.	Код.уч.	Лист	№ док.	Подп.	Дата	Основная часть проекта межевания территории	Стадия	Лист	Листов
Ген. директор	Димакова А.А.	Силин	01.23				ППТ	16	57
Исполнитель	Красоткина Е.Н.	Ер	01.23						
						Чертеж межевания территории, М 1:1000		ООО "Лендпроект"	


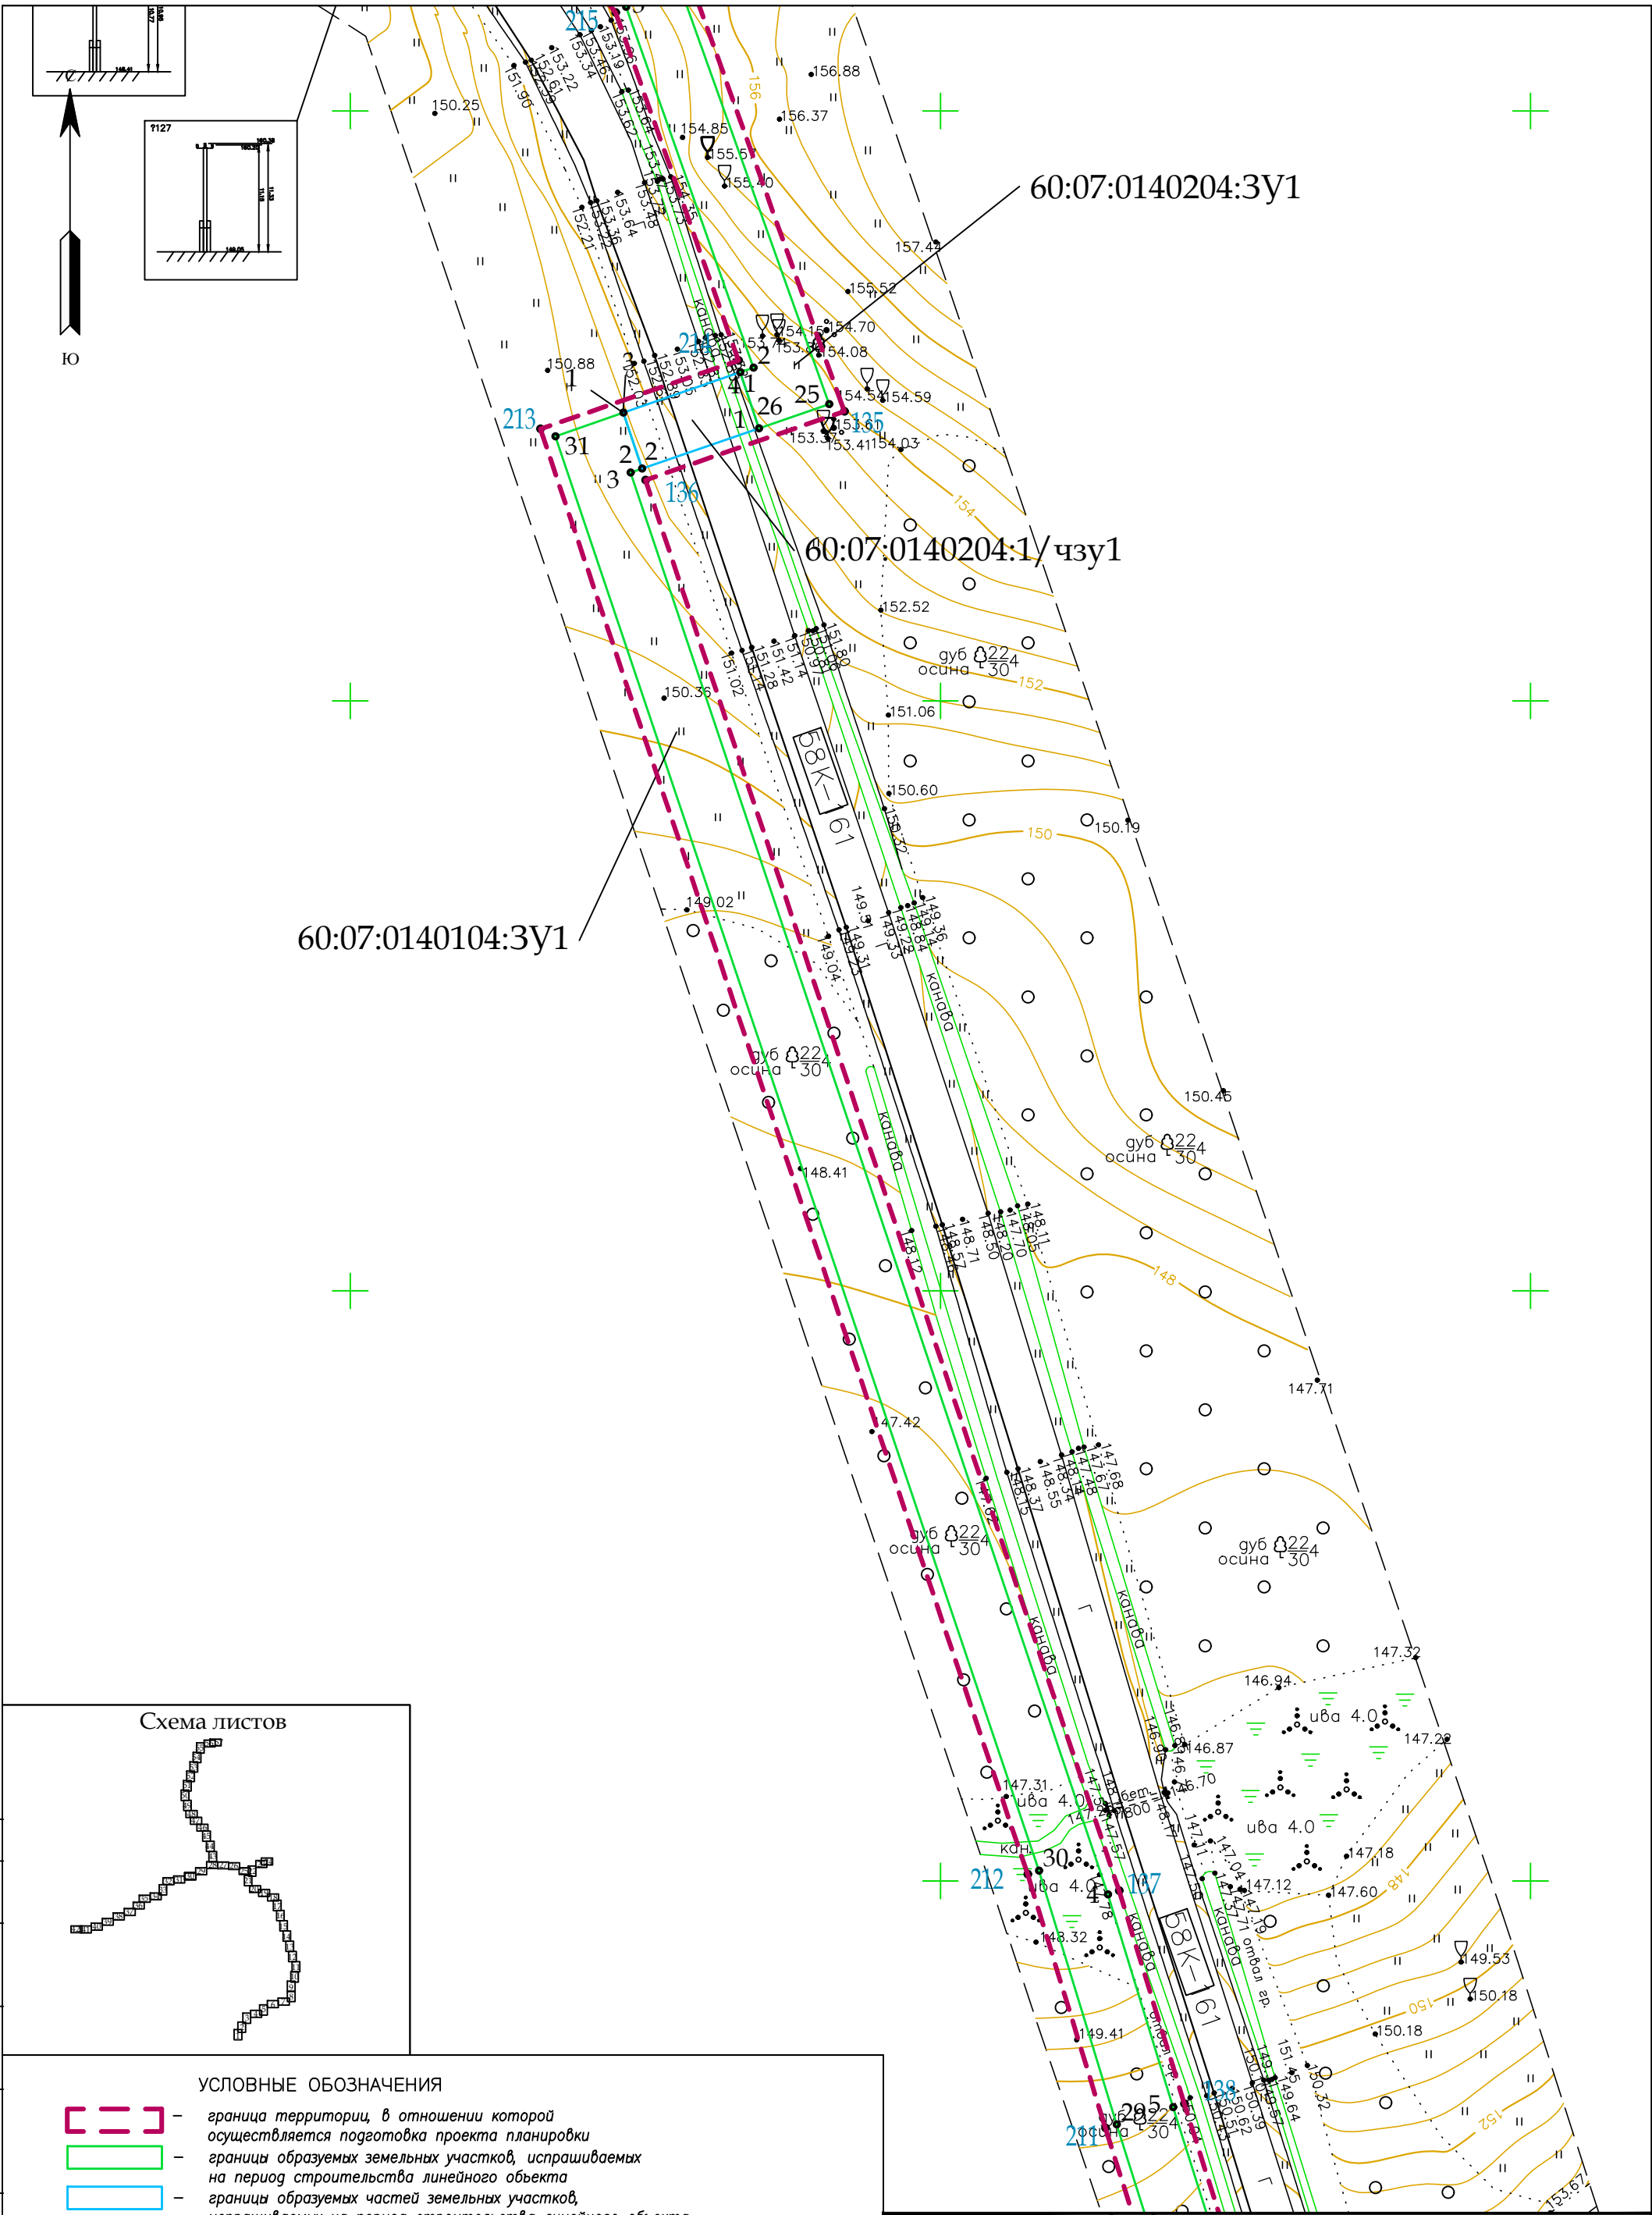


Схема листов

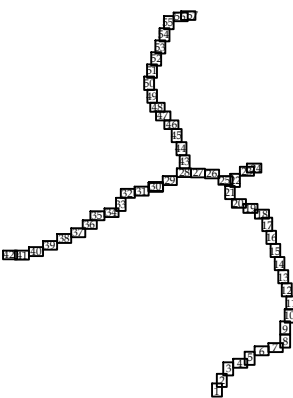

УСЛОВНЫЕ ОБОЗНАЧЕНИЯ


- граница территории, в отношении которой осуществляется подготовка проекта планировки
- границы образуемых земельных участков, испрашиваемых на период строительства линейного объекта
- границы образуемых частей земельных участков, испрашиваемых на период строительства линейного объекта
- 23 • — номера характерных точек границ зоны планируемого размещения линейного объекта, в том числе точек начала и окончания, точек изменения описания границ таких зон
- 23 • — номера характерных точек границ территории, в отношении которой осуществляется подготовка проекта межевания

* Изъятие земельных участков для государственных или муниципальных нужд не предусмотрено.

60/1689-1-ППТ					
Газопровод межпоселковый к 3 площадкам ООО "ВСК" Куньинского района					
Изм.	Кол.уч.	Лист	№ док.	Подп.	Дата
Ген директор	Димакова АА	01.23		С.И. Димакова	01.23
Исполнитель	Красоткина Е.Н.	01.23		Е.Н. Красоткина	01.23
Основная часть проекта межевания территории				Стадия	Лист
Чертеж межевания территории, М 1:1000				ППТ	17
				Листов	57
				ООО "Лендпроект"	

СОГЛАСОВАНО

Инв.№ подл. Подпись и дата Взам. инв.№

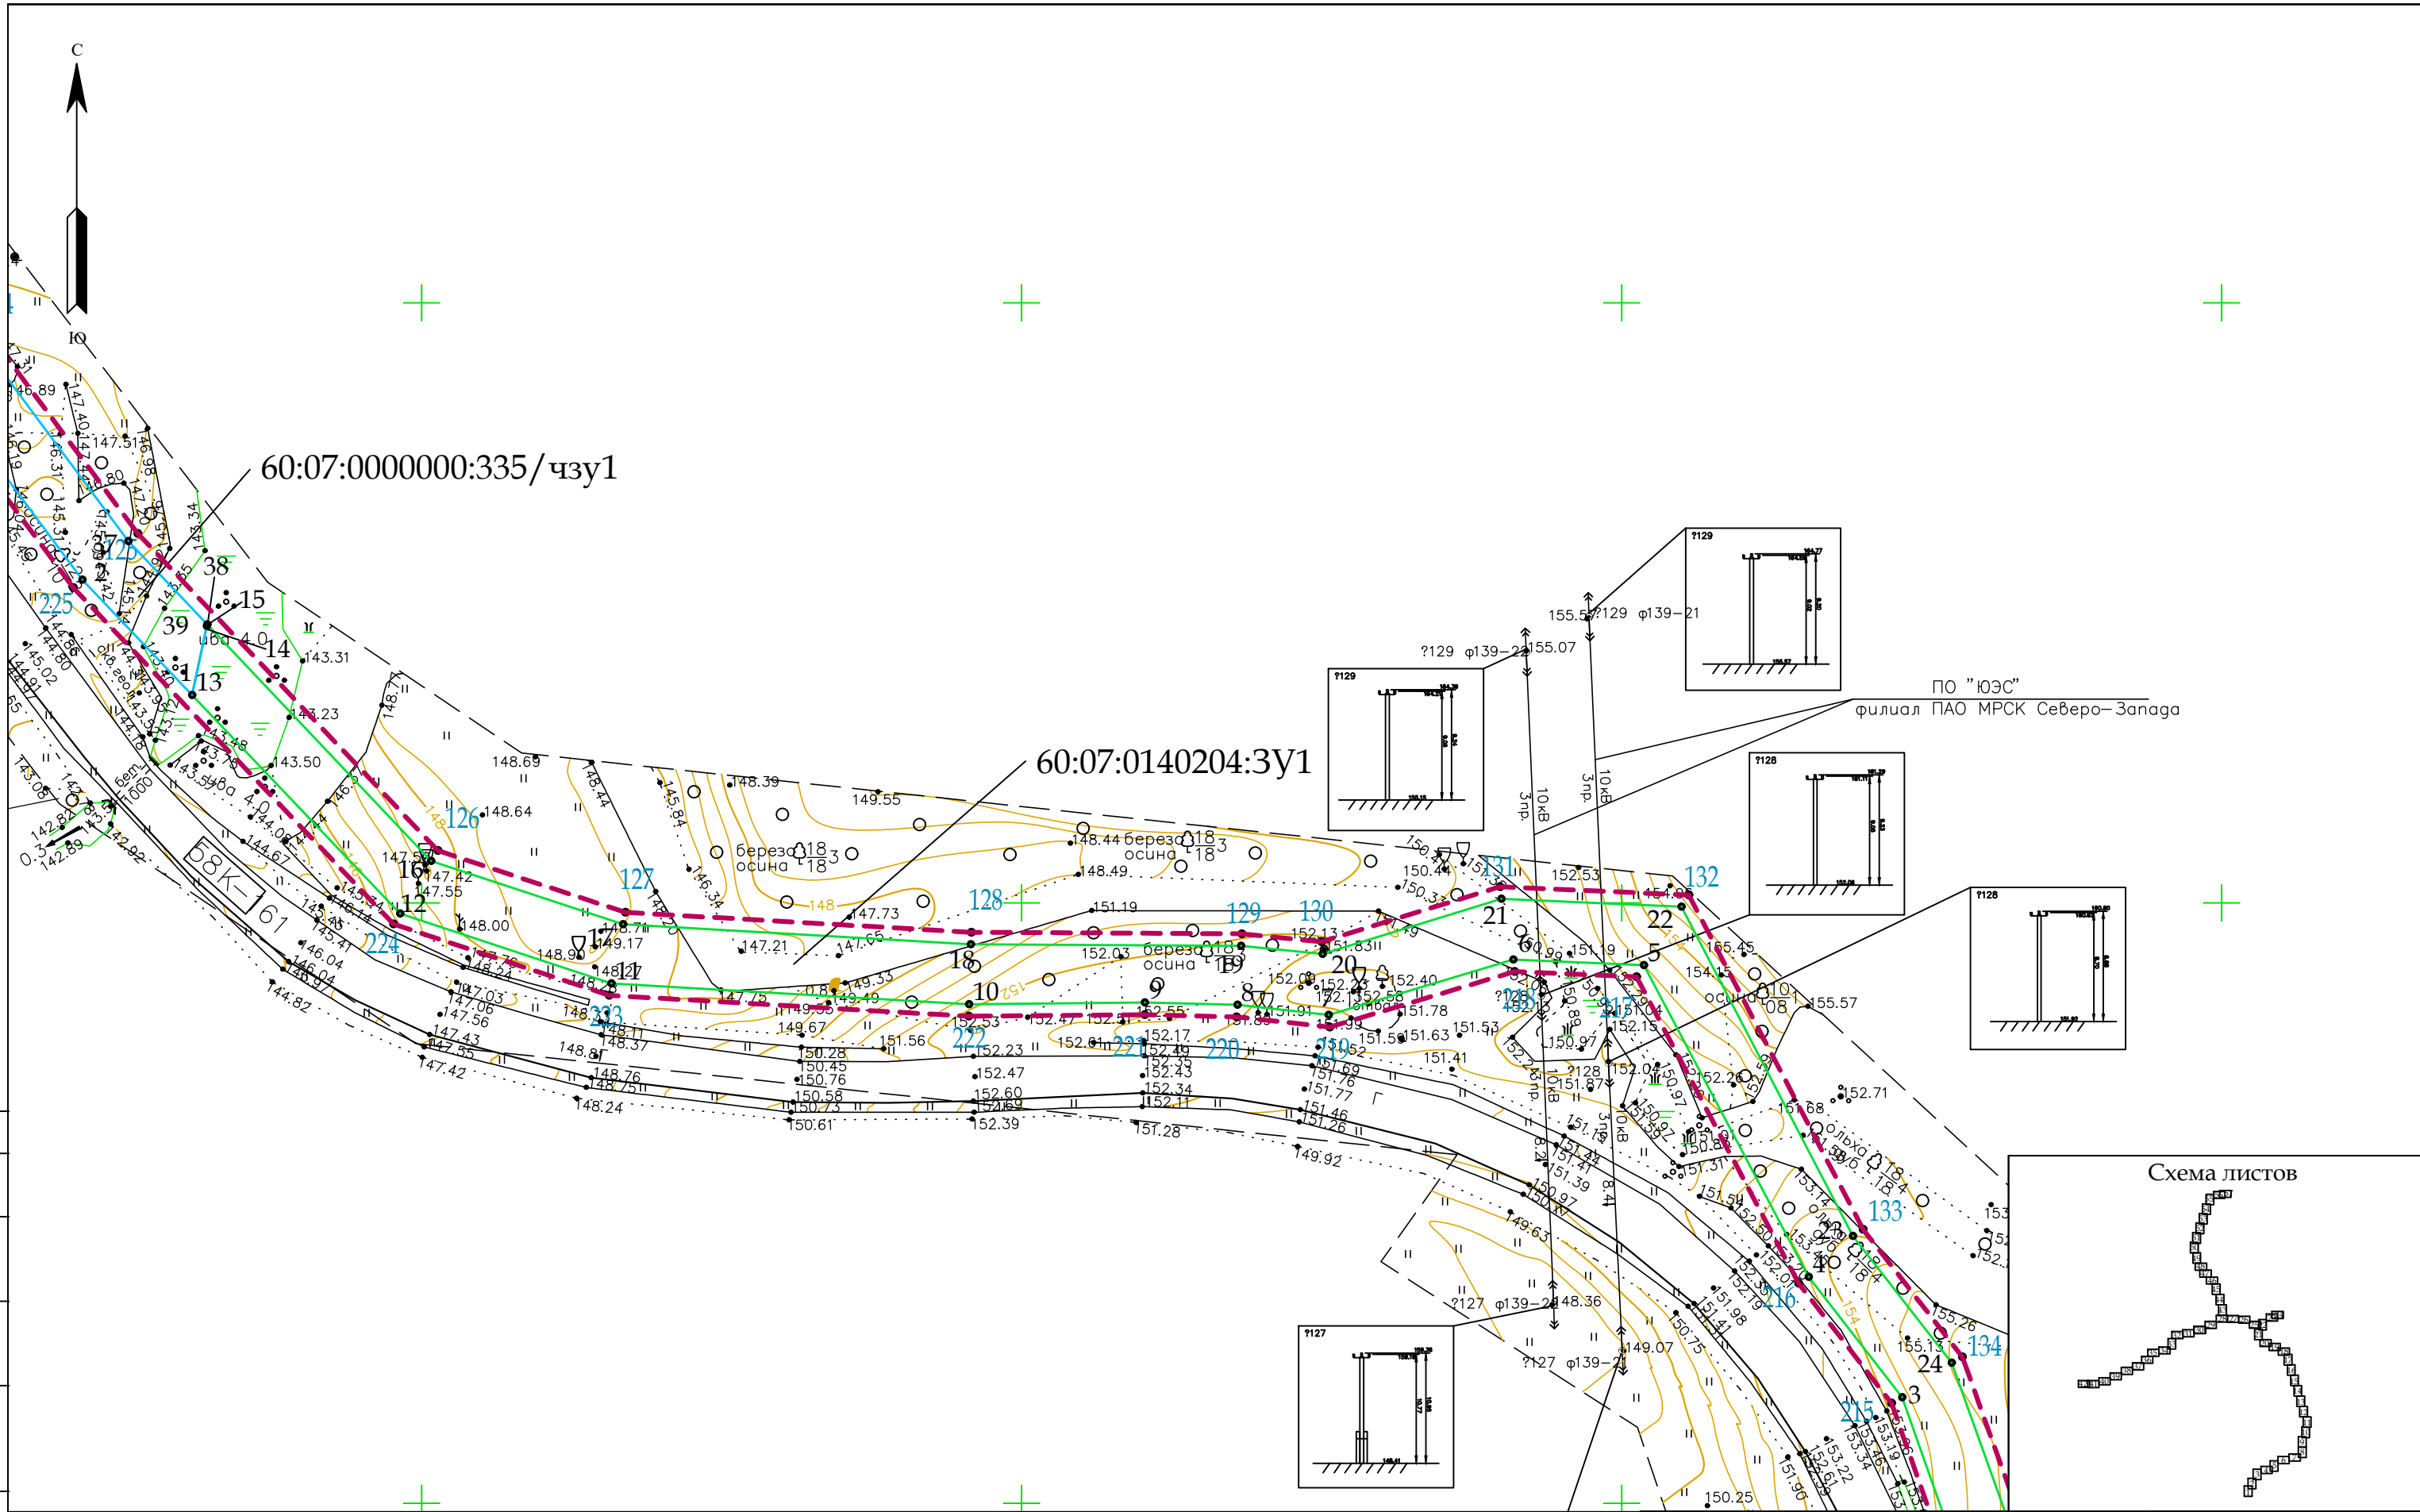



- УСЛОВНЫЕ ОБОЗНАЧЕНИЯ
- граница территории, в отношении которой осуществляется подготовка проекта планировки
 - границы образуемых земельных участков, испрашиваемых на период строительства линейного объекта
 - границы образуемых частей земельных участков, испрашиваемых на период строительства линейного объекта

- 23 • - номера характерных точек границ зоны планируемого размещения линейного объекта, в том числе точек начала и окончания, точек изменения описания границ таких зон
- 23 • - номера характерных точек границ территории, в отношении которой осуществляется подготовка проекта межевания
- * Изъятие земельных участков для государственных или муниципальных нужд не предусмотрено.

						60/1690-1-ППТ			
						Газопровод межпоселковый к 6 площадкам ООО "ВСК" Великолукского района			
Изм.	Кол.уч.	Лист	Нгрок	Подп.	Дата	Основная часть проекта межевания территории	Стадия	Лист	Листов
Ген. директор	Димакова АА	01.23	01.23				ППТ	18	57
Исполнитель	Красоткина ЕН	01.23	01.23						
						Чертеж межевания территории, М 1:1000		ООО "Лендпроект"	

СОГЛАСОВАНО

Инв.№ подл. Подпись и дата. Взам. инв.№

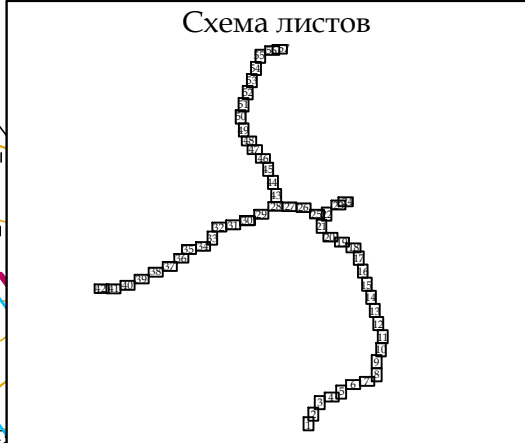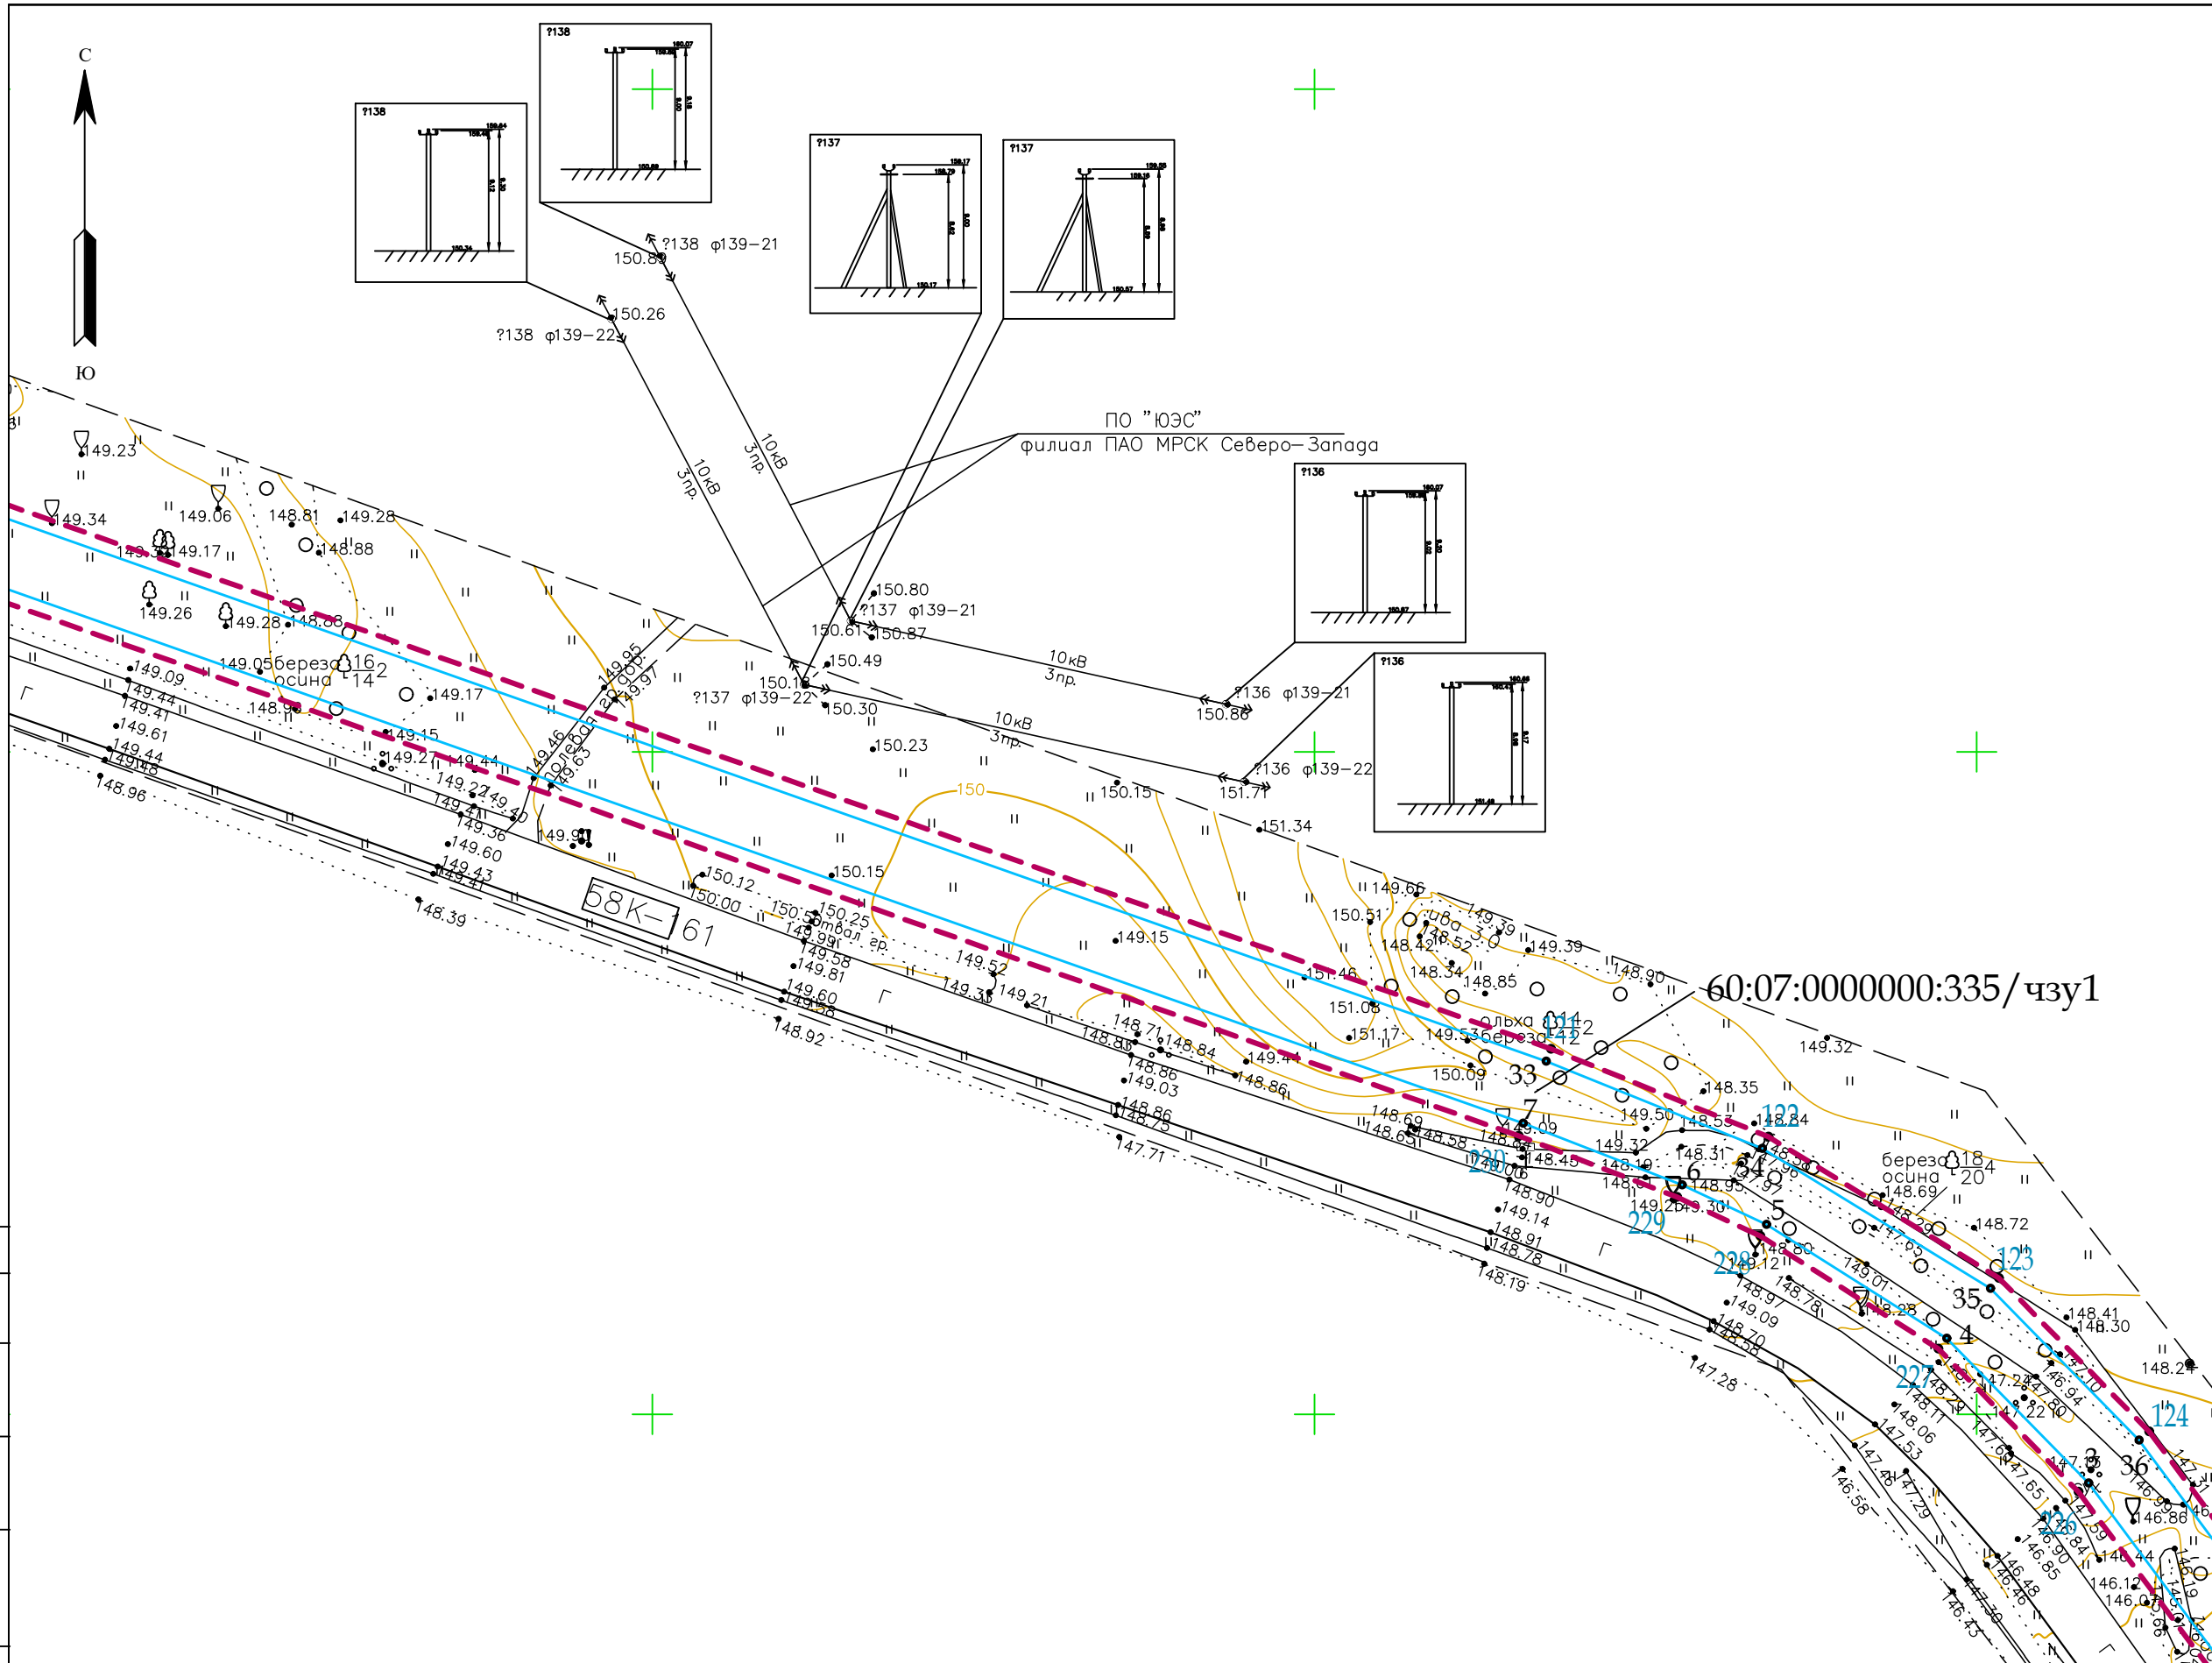




- УСЛОВНЫЕ ОБОЗНАЧЕНИЯ
- граница территорий, в отношении которой осуществляется подготовка проекта планировки
 - границы образуемых земельных участков, испрашиваемых на период строительства линейного объекта
 - границы образуемых частей земельных участков, испрашиваемых на период строительства линейного объекта

- 23 • - номера характерных точек границ зоны планируемого размещения линейного объекта, в том числе точек начала и окончания, точек изменения описания границ таких зон
 - 23 • - номера характерных точек границ территории, в отношении которой осуществляется подготовка проекта межевания
- * Изъятие земельных участков для государственных или муниципальных нужд не предусмотрено.

						60/1690-1-ППТ			
						Газопровод межпоселковый к 6 площадкам ООО "ВСК" Великолукского района			
Изм.	Кол.уч.	Лист	№ док.	Подп.	Дата	Основная часть проекта межевания территории	Стадия	Лист	Листов
Ген.директор	Димакова АА	01.23			01.23		ППТ	19	57
Исполнитель	Красоткина ЕН					Чертеж межевания территории М 1:1000		ООО "Лендпроект"	
								ФОРМАТ А3	

СОГЛАСОВАНО

Инв.№ подл. Подпись и дата. Взам. инв.№

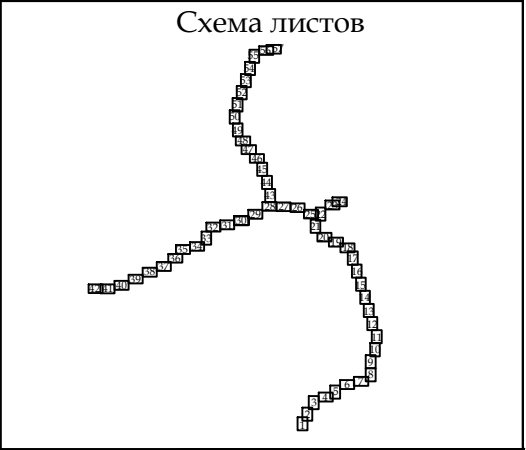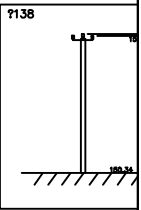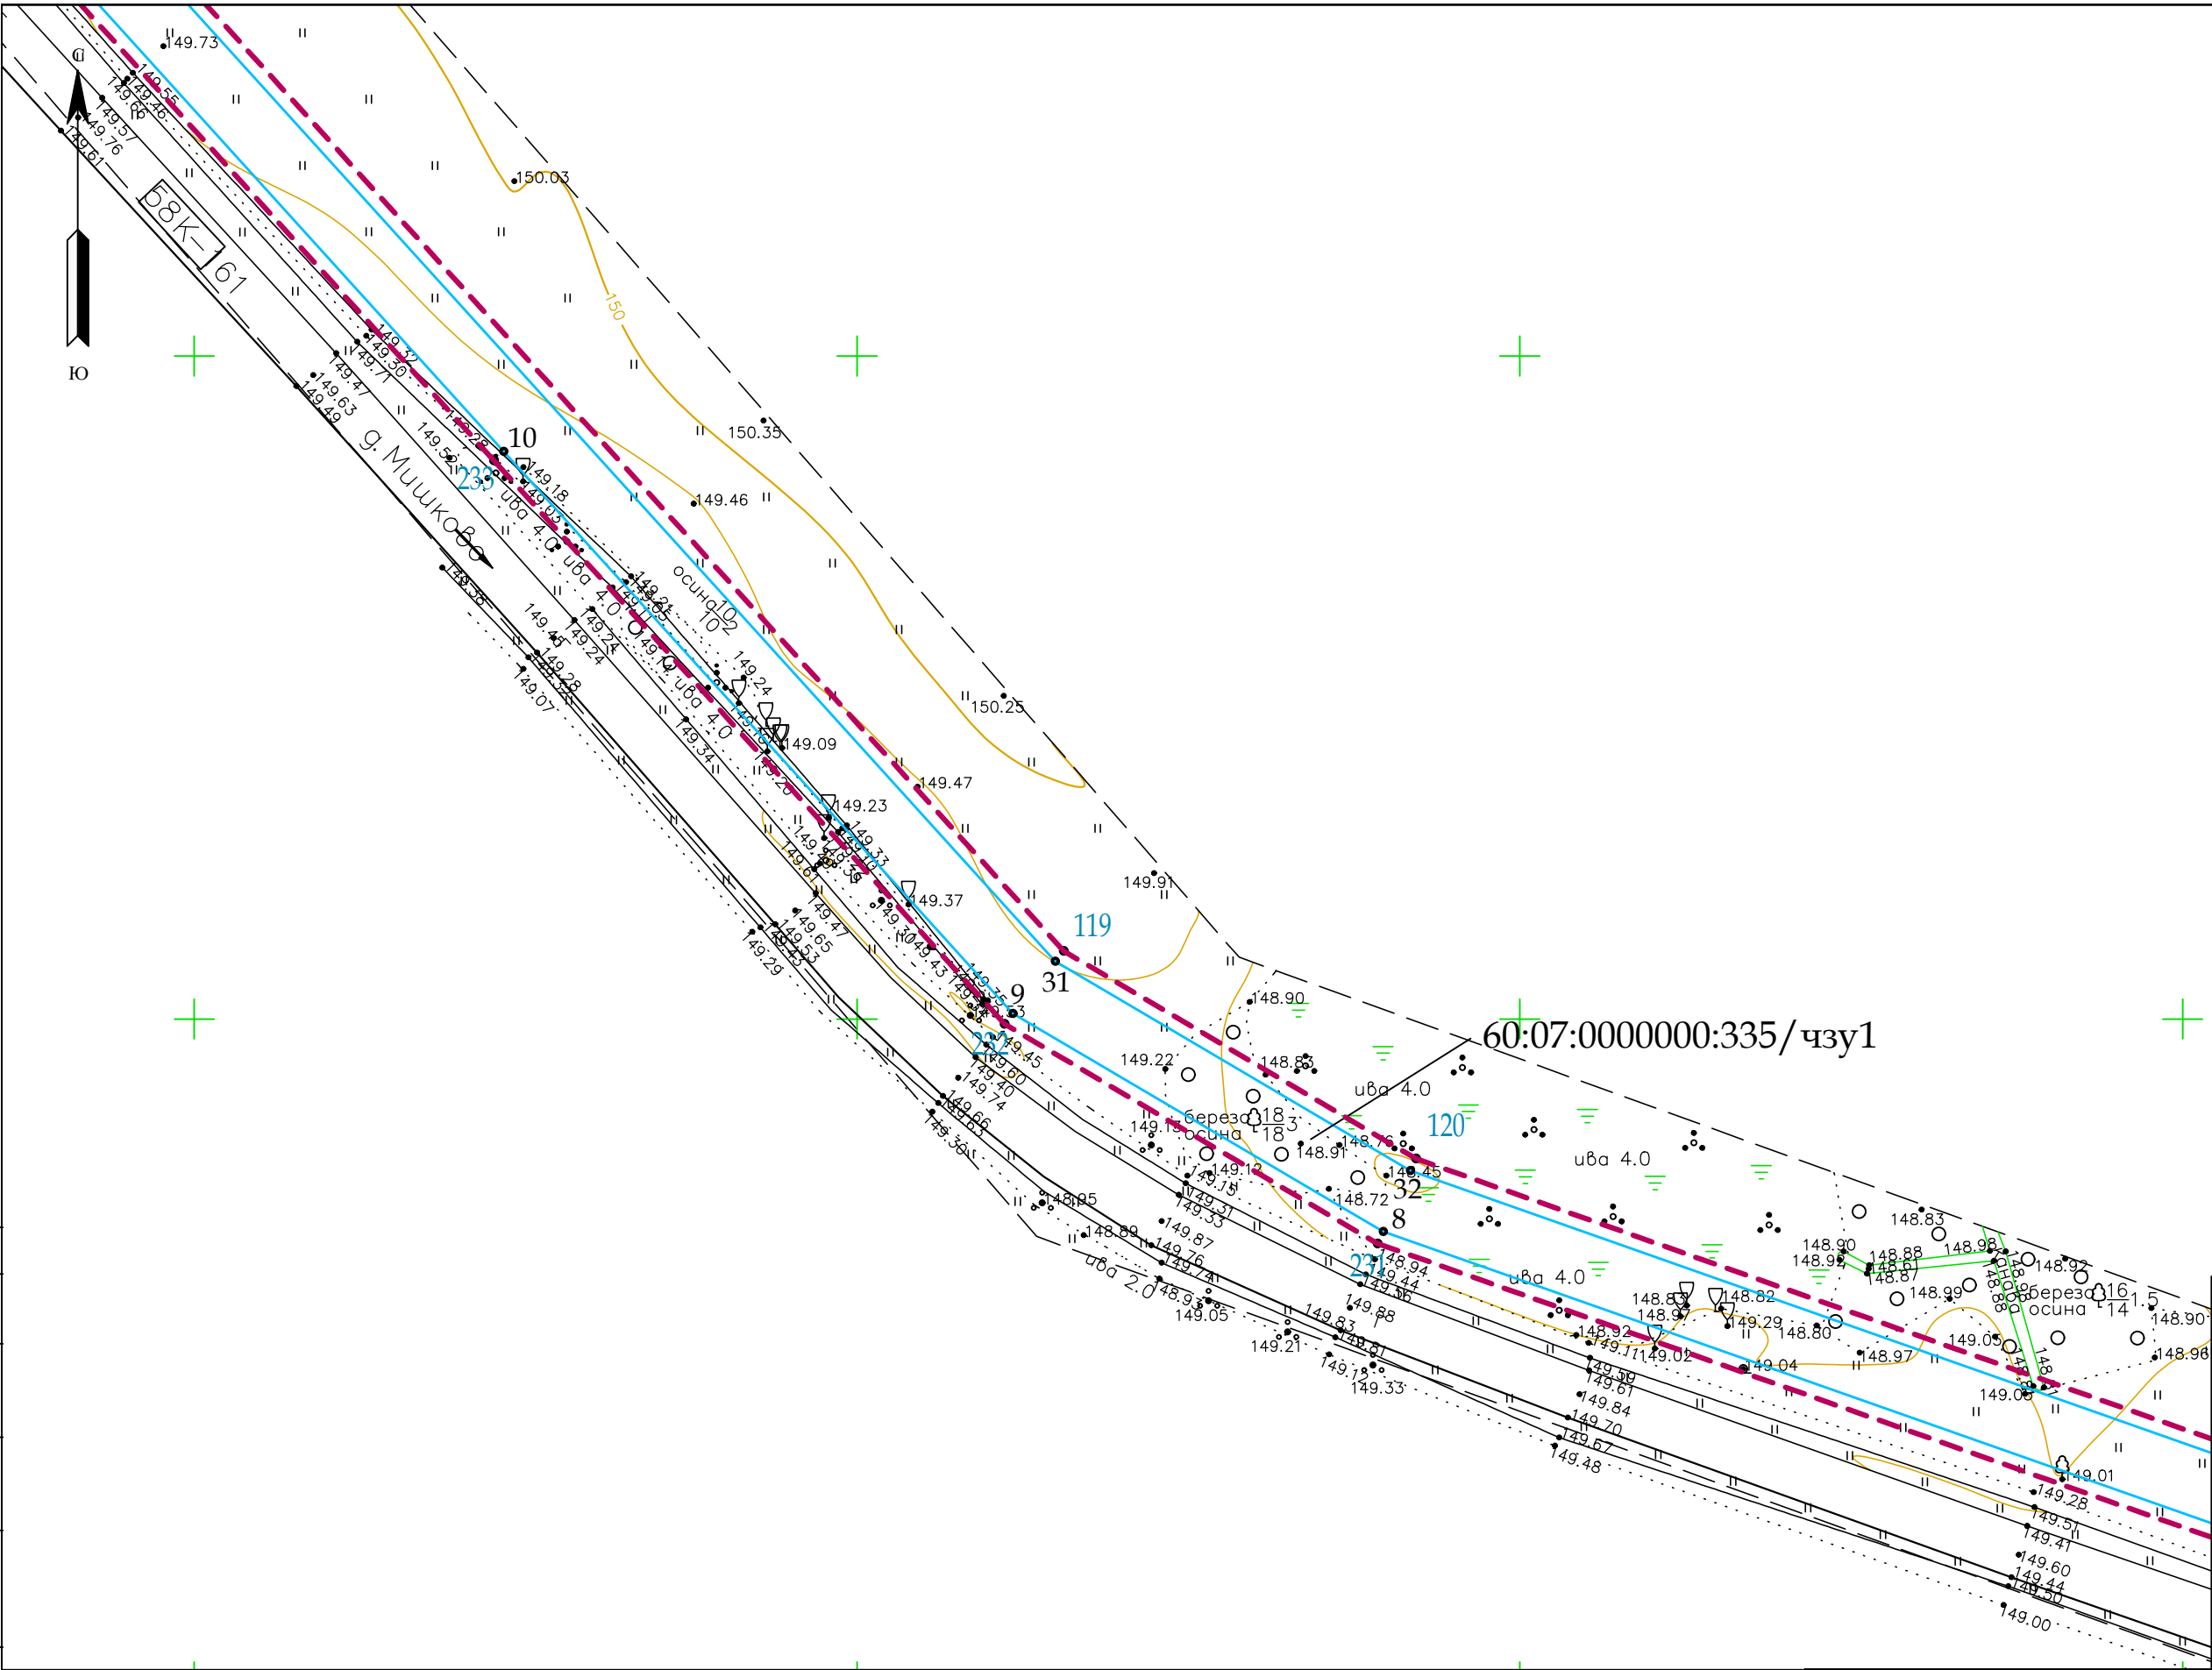

- УСЛОВНЫЕ ОБОЗНАЧЕНИЯ

 - граница территорий, в отношении которой осуществляется подготовка проекта планировки
 - границы образуемых земельных участков, испрашиваемых на период строительства линейного объекта
 - границы образуемых частей земельных участков, испрашиваемых на период строительства линейного объекта
- 23 • — номера характерных точек границ зоны планируемого размещения линейного объекта, в том числе точек начала и окончания, точек изменения описания границ таких зон

23 • — номера характерных точек границ территории, в отношении которой осуществляется подготовка проекта межевания

* Изъятие земельных участков для государственных или муниципальных нужд не предусмотрено.

						60/1690-1-ППТ			
						Газопровод межпоселковый к 6 площадкам ООО "ВСК" Великолукского района			
Изм.	Кол.уч.	Лист	Нгрок	Подп.	Дата	Основная часть проекта межевания территории	Стадия	Лист	Листов
Ген. директор	Димакова АА	Ольга Сергеевна	01.23				ППТ	20	57
Исполнитель	Красоткина ЕН	Елена Николаевна	01.23						
						Чертеж межевания территории, М 1:1000		ООО "Лендпроект"	



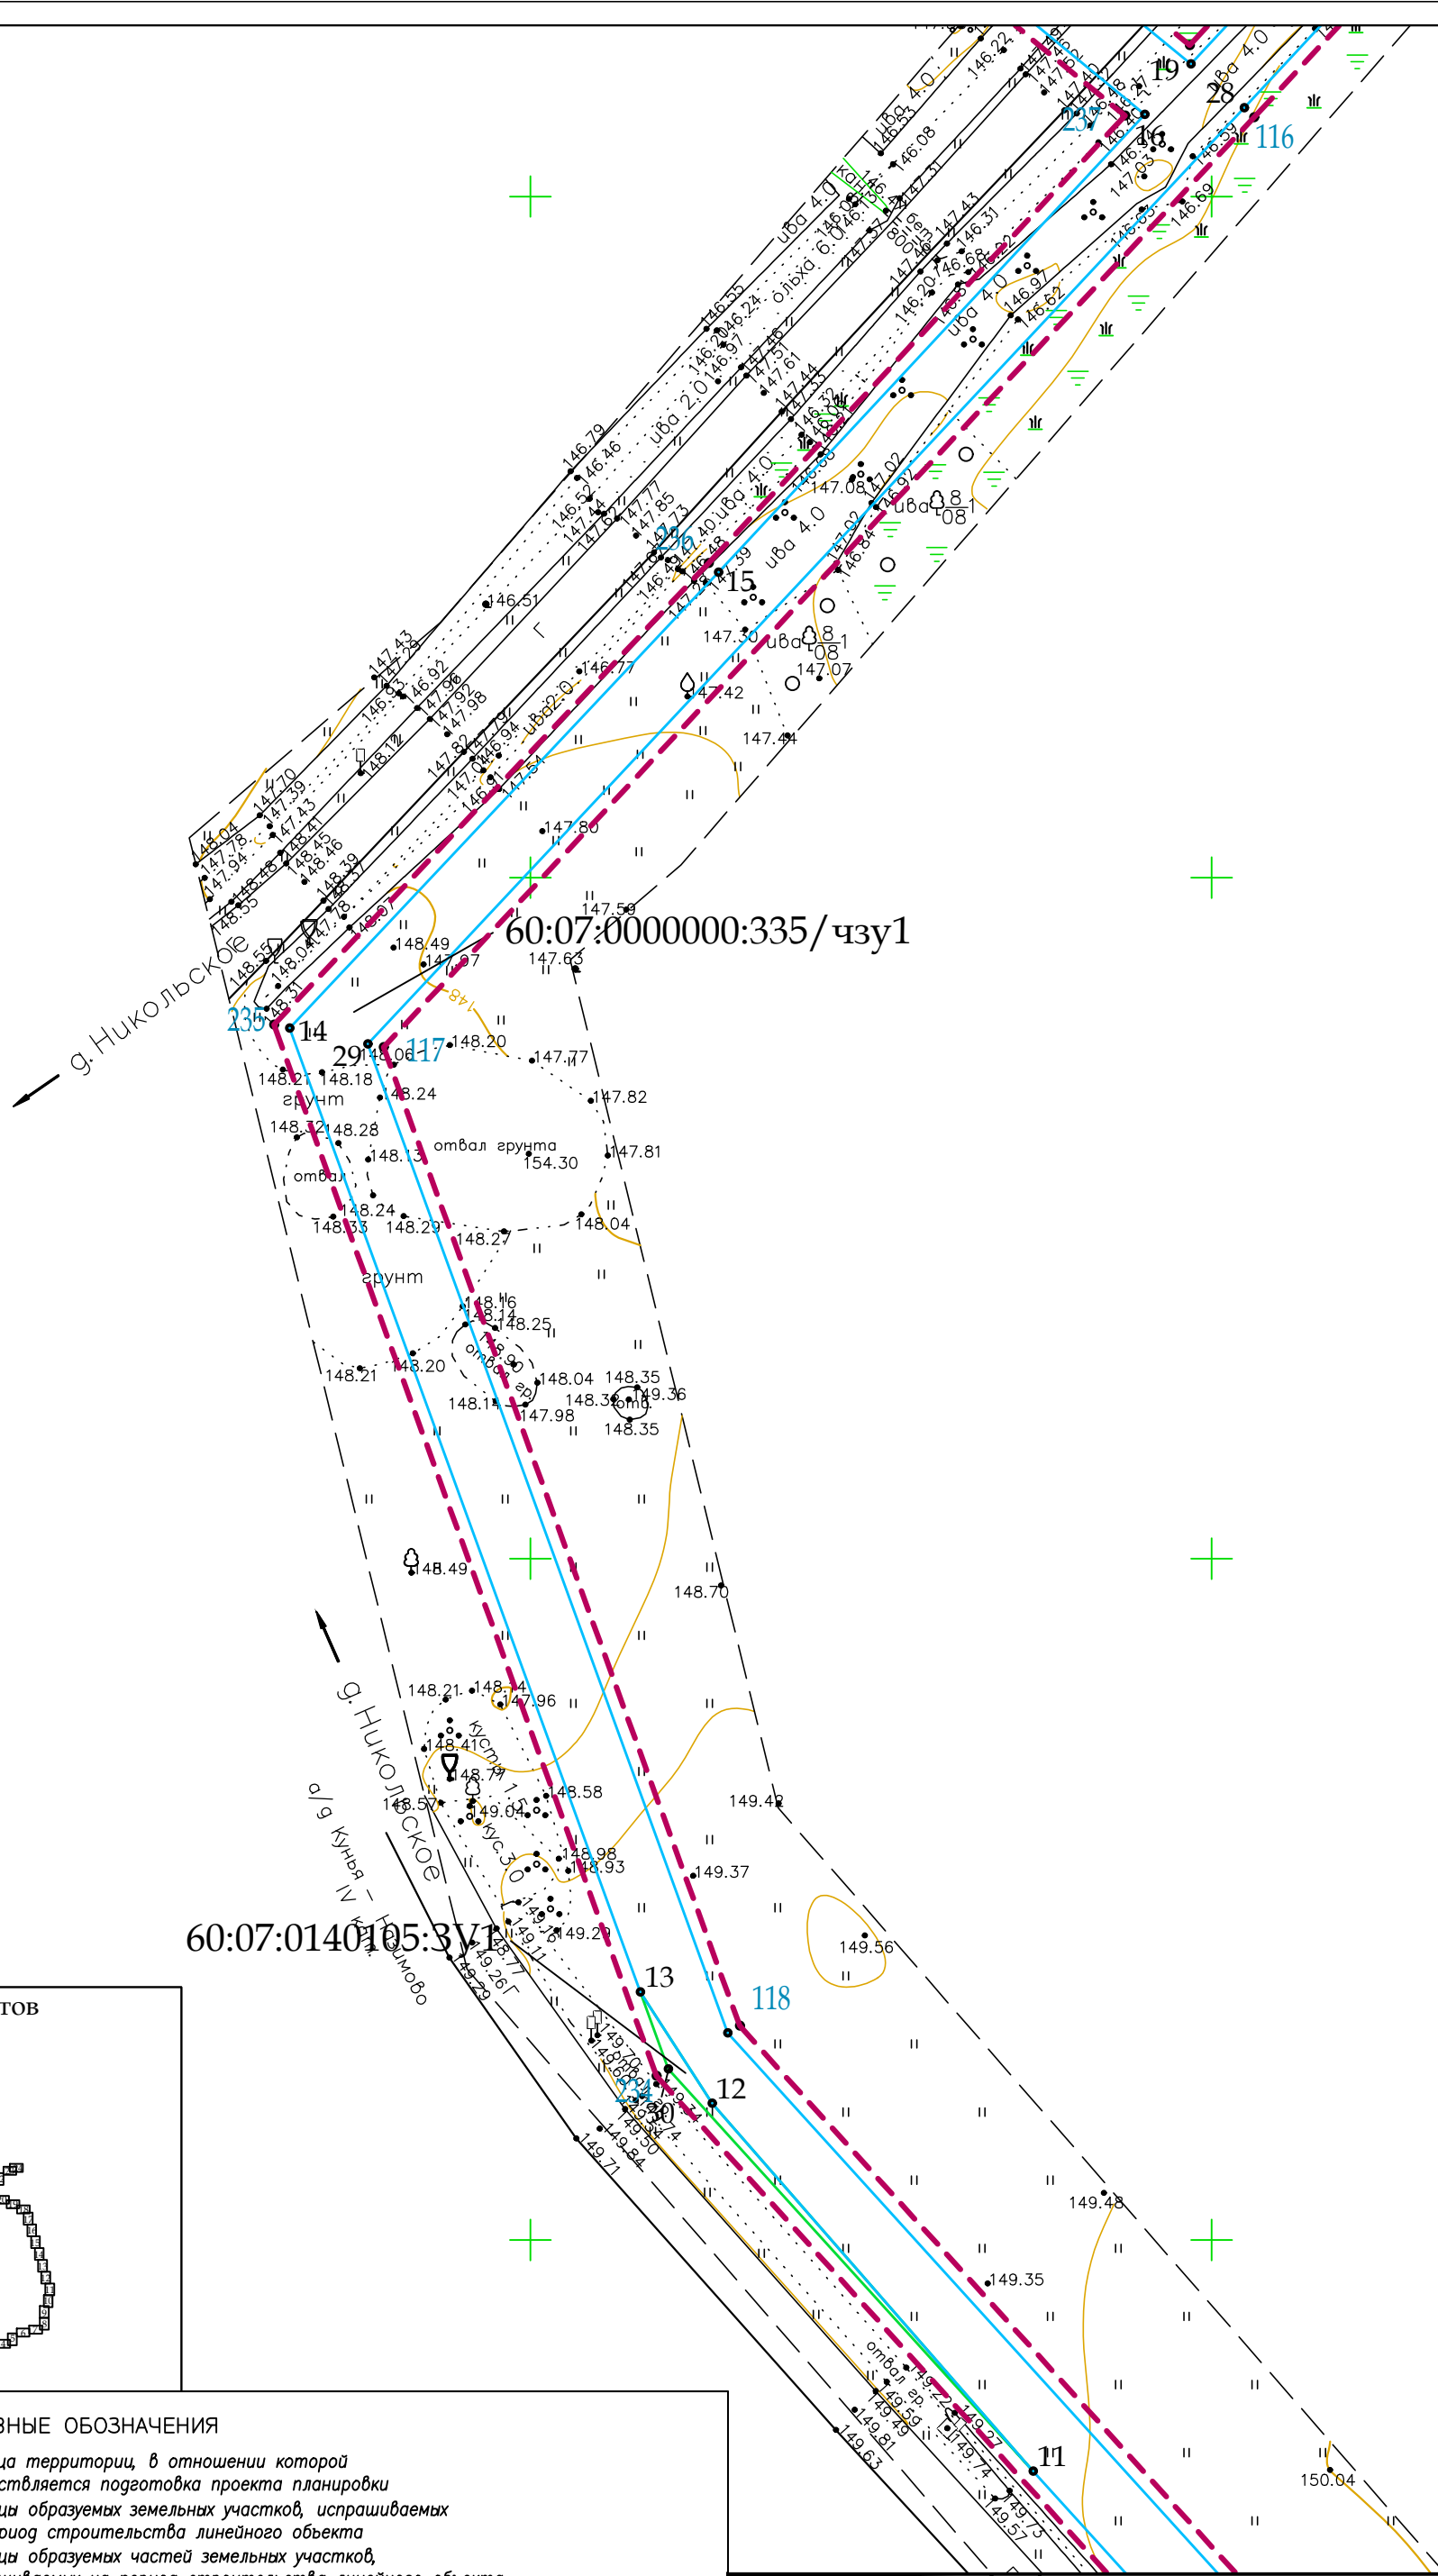


Схема листов

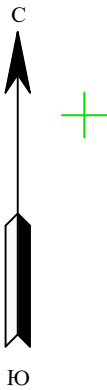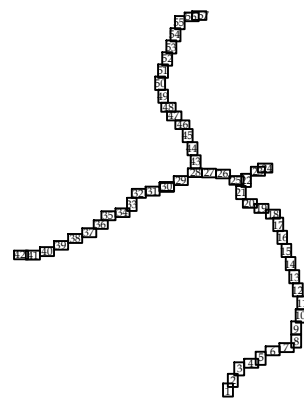


УСЛОВНЫЕ ОБОЗНАЧЕНИЯ

- граница территории, в отношении которой осуществляется подготовка проекта планировки
- границы образуемых земельных участков, испрашиваемых на период строительства линейного объекта
- границы образуемых частей земельных участков, испрашиваемых на период строительства линейного объекта
- номера характерных точек границы зоны планируемого размещения линейного объекта, в том числе точек начала и окончания, точек изменения описания границ таких зон
- номера характерных точек границ территорий, в отношении которой осуществляется подготовка проекта межевания

* Изъятие земельных участков для государственных или муниципальных нужд не предусмотрено.

						60/1689-1-ППТ			
						Газопровод межпоселковый к 3 площадкам ООО "ВСК" Куньинского района			
Изм.	Кодыч	Лист	№ док	Подп.	Дата	Основная часть проекта межевания территории	Стадия	Лист	Листов
Ген. директор	Димакова А.А.	Сидорова	01.23		01.23		ППТ	21	57
Исполнитель	Красоткина Е.Н.	Ер				Чертеж межевания территории, М 1:1000		ООО "Лендипроект"	

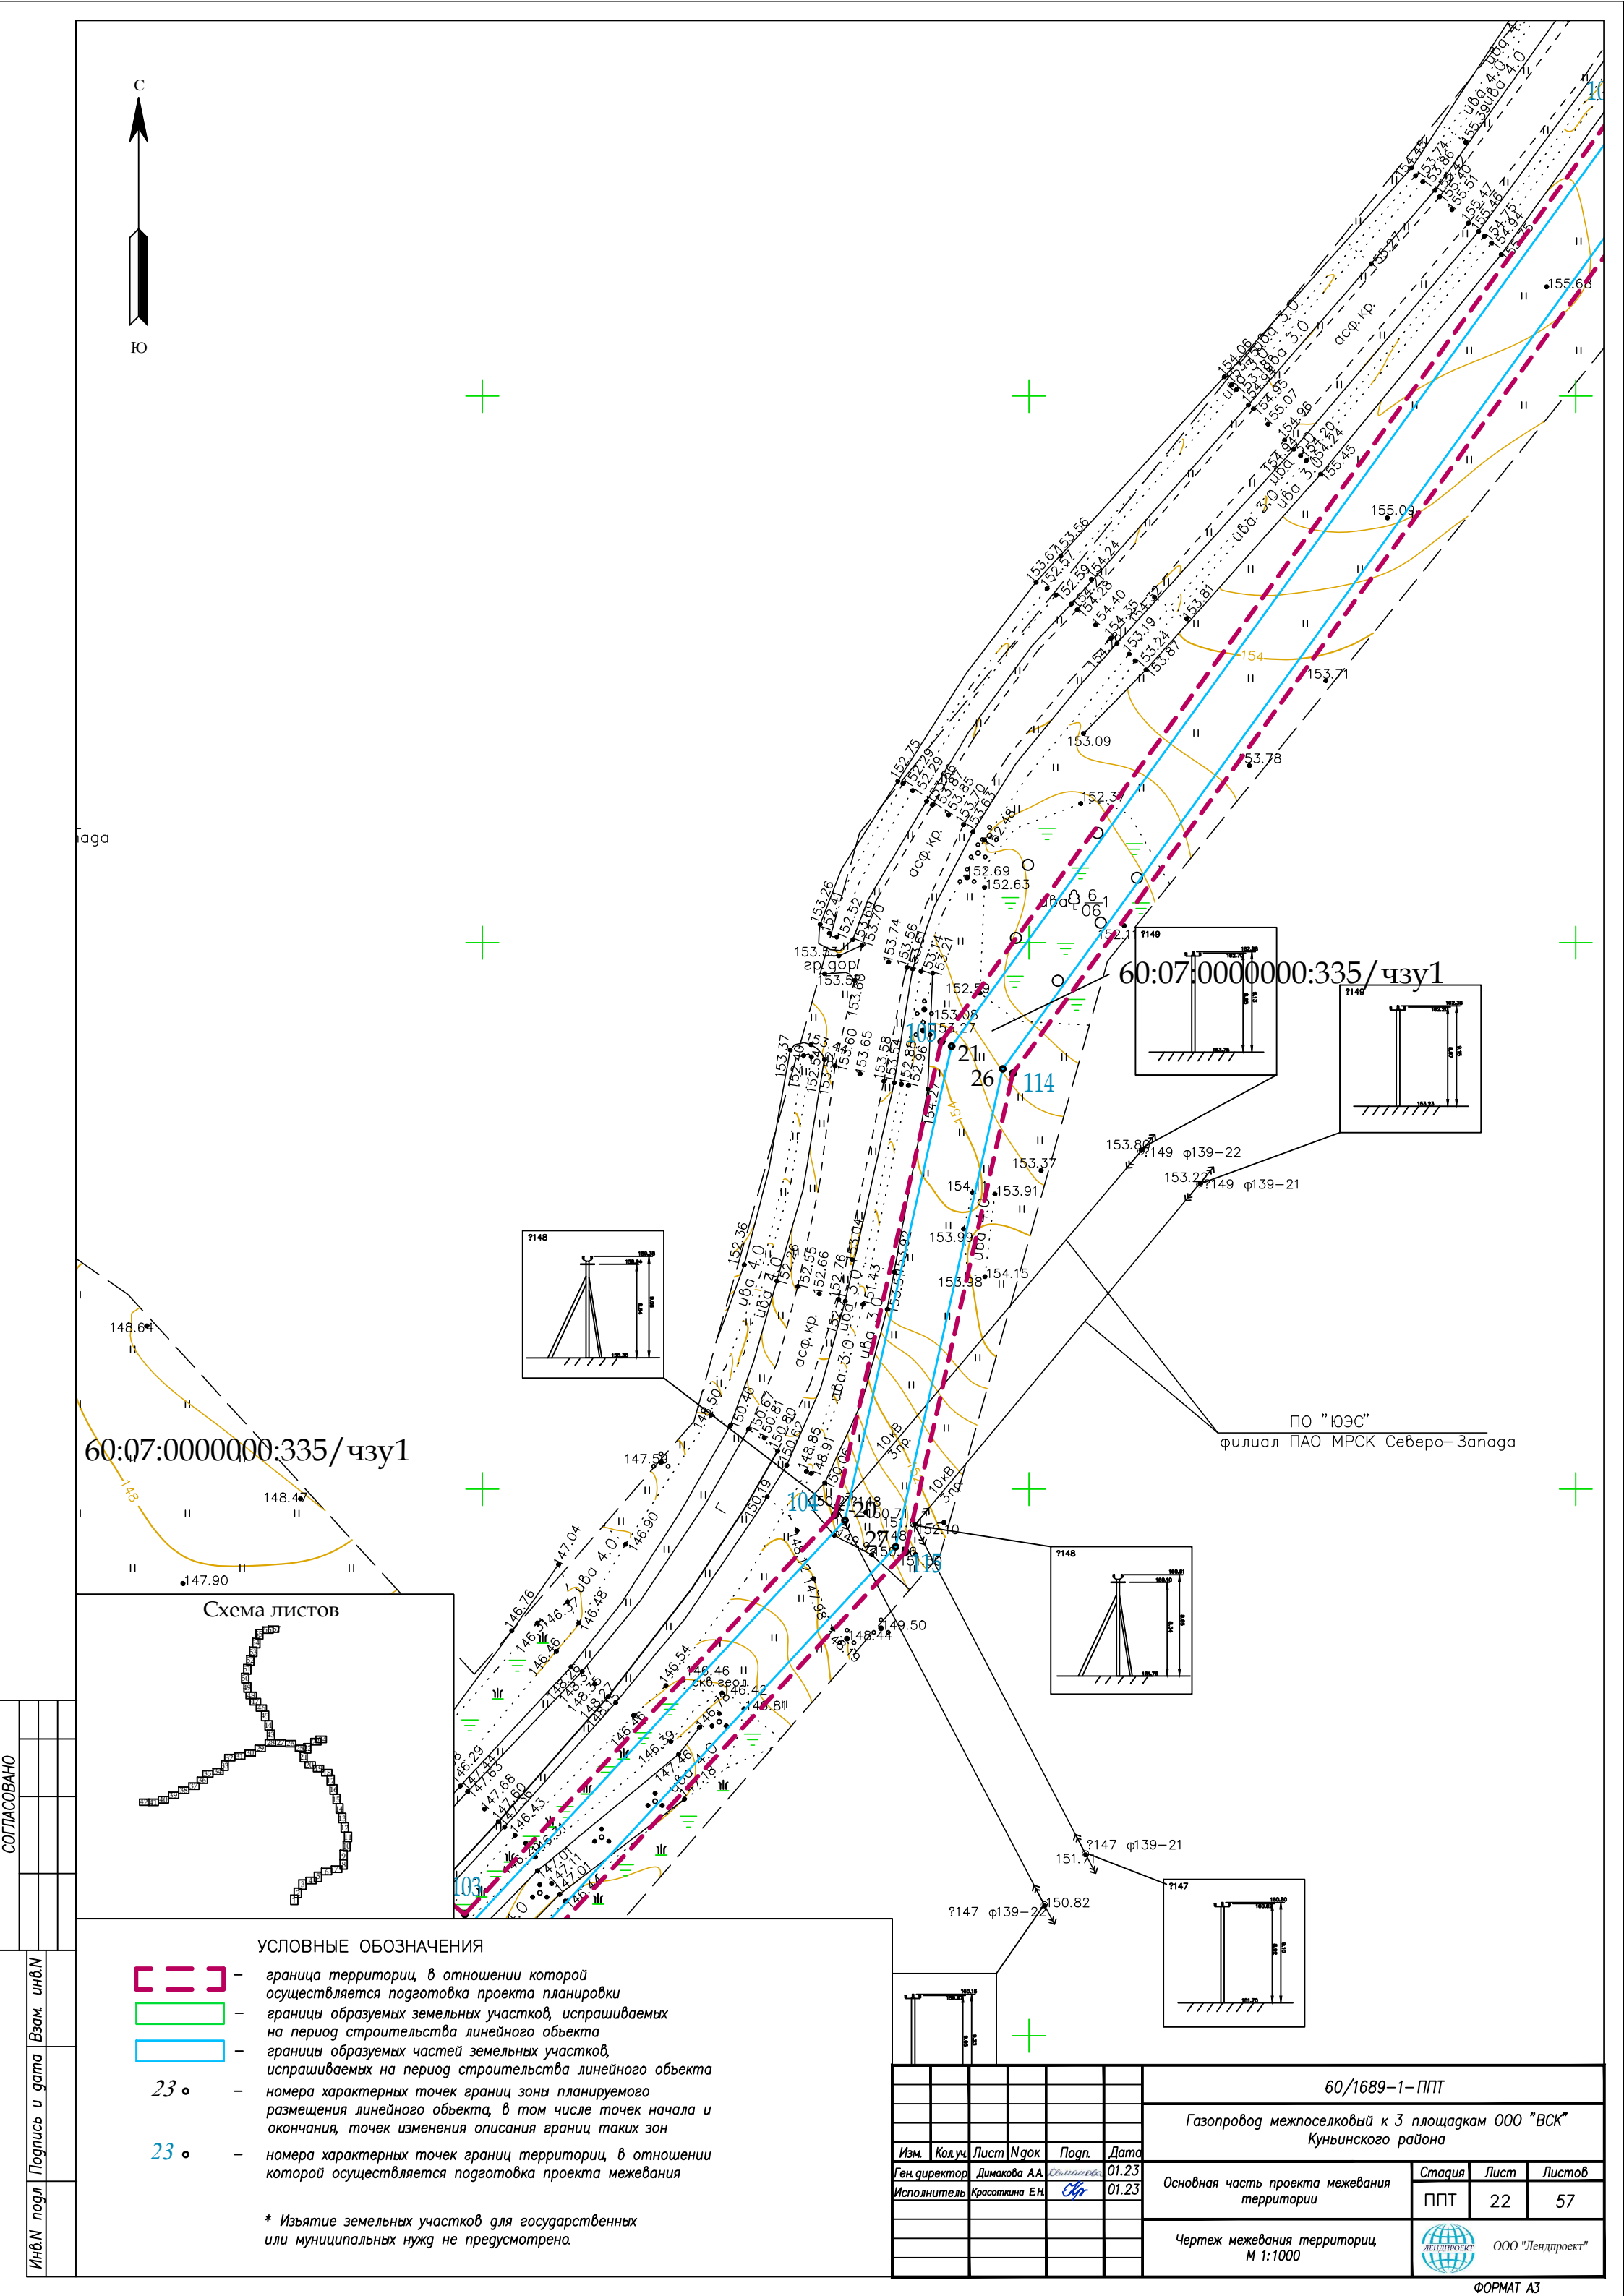

УСЛОВНЫЕ ОБОЗНАЧЕНИЯ

- граница территории, в отношении которой осуществляется подготовка проекта планировки
- границы образуемых земельных участков, испрашиваемых на период строительства линейного объекта
- границы образуемых частей земельных участков, испрашиваемых на период строительства линейного объекта
- 23 • — номера характерных точек границ зоны планируемого размещения линейного объекта, в том числе точек начала и окончания, точек изменения описания границ таких зон
- 23 • — номера характерных точек границ территории, в отношении которой осуществляется подготовка проекта межевания

* Изъятие земельных участков для государственных или муниципальных нужд не предусмотрено.

60/1689-1-ППТ

Газопровод межпоселковый к 3 площадкам ООО "ВСК"
Куньинского района


Изм.	Кол.уч.	Лист	Исток	Подп.	Дата
Ген директор	Димакова АА	01.23	С.С.С.С.	С.С.С.С.	01.23
Исполнитель	Красоткина ЕН	01.23	С.С.С.С.	С.С.С.С.	01.23

Основная часть проекта межевания территории

Стадия	Лист	Листов
ППТ	22	57

Чертеж межевания территории,
М 1:1000


ООО "Лендпроект"

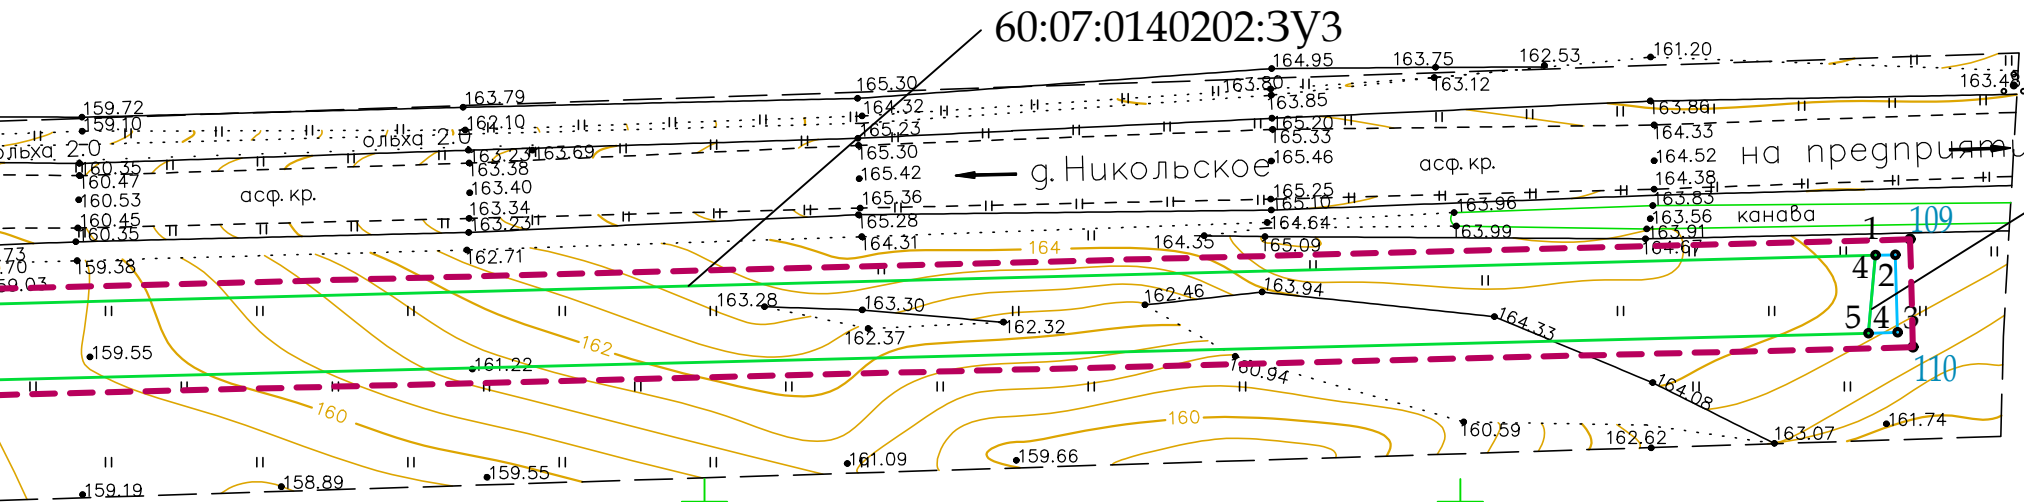

60:07:0140202:22/чзу1

anaga

Схема листов

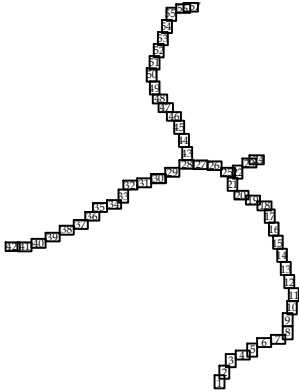


УСЛОВНЫЕ ОБОЗНАЧЕНИЯ

- граница территории, в отношении которой осуществляется подготовка проекта планировки
- границы образуемых земельных участков, испрашиваемых на период строительства линейного объекта
- границы образуемых частей земельных участков, испрашиваемых на период строительства линейного объекта

- 23 • - номера характерных точек границ зоны планируемого размещения линейного объекта, в том числе точек начала и окончания, точек изменения описания границ таких зон
 - 23 • - номера характерных точек границ территории, в отношении которой осуществляется подготовка проекта межевания
- * Изъятие земельных участков для государственных или муниципальных нужд не предусмотрено.

						60/1690-1-ППТ					
						Газопровод межпоселковый к 6 площадкам ООО "ВСК" Великолукского района					
Изм.	Кол.уч.	Лист	Нгол	Подп.	Дата	Основная часть проекта межевания территории			Стадия	Лист	Листов
Ген. директор	Димакова АА	Ольга Николаевна	01.23						ППТ	24	57
Исполнитель	Красоткина ЕН	ЕП	01.23			Чертеж межевания территории, М 1:1000			 ООО "Лендпроект"		

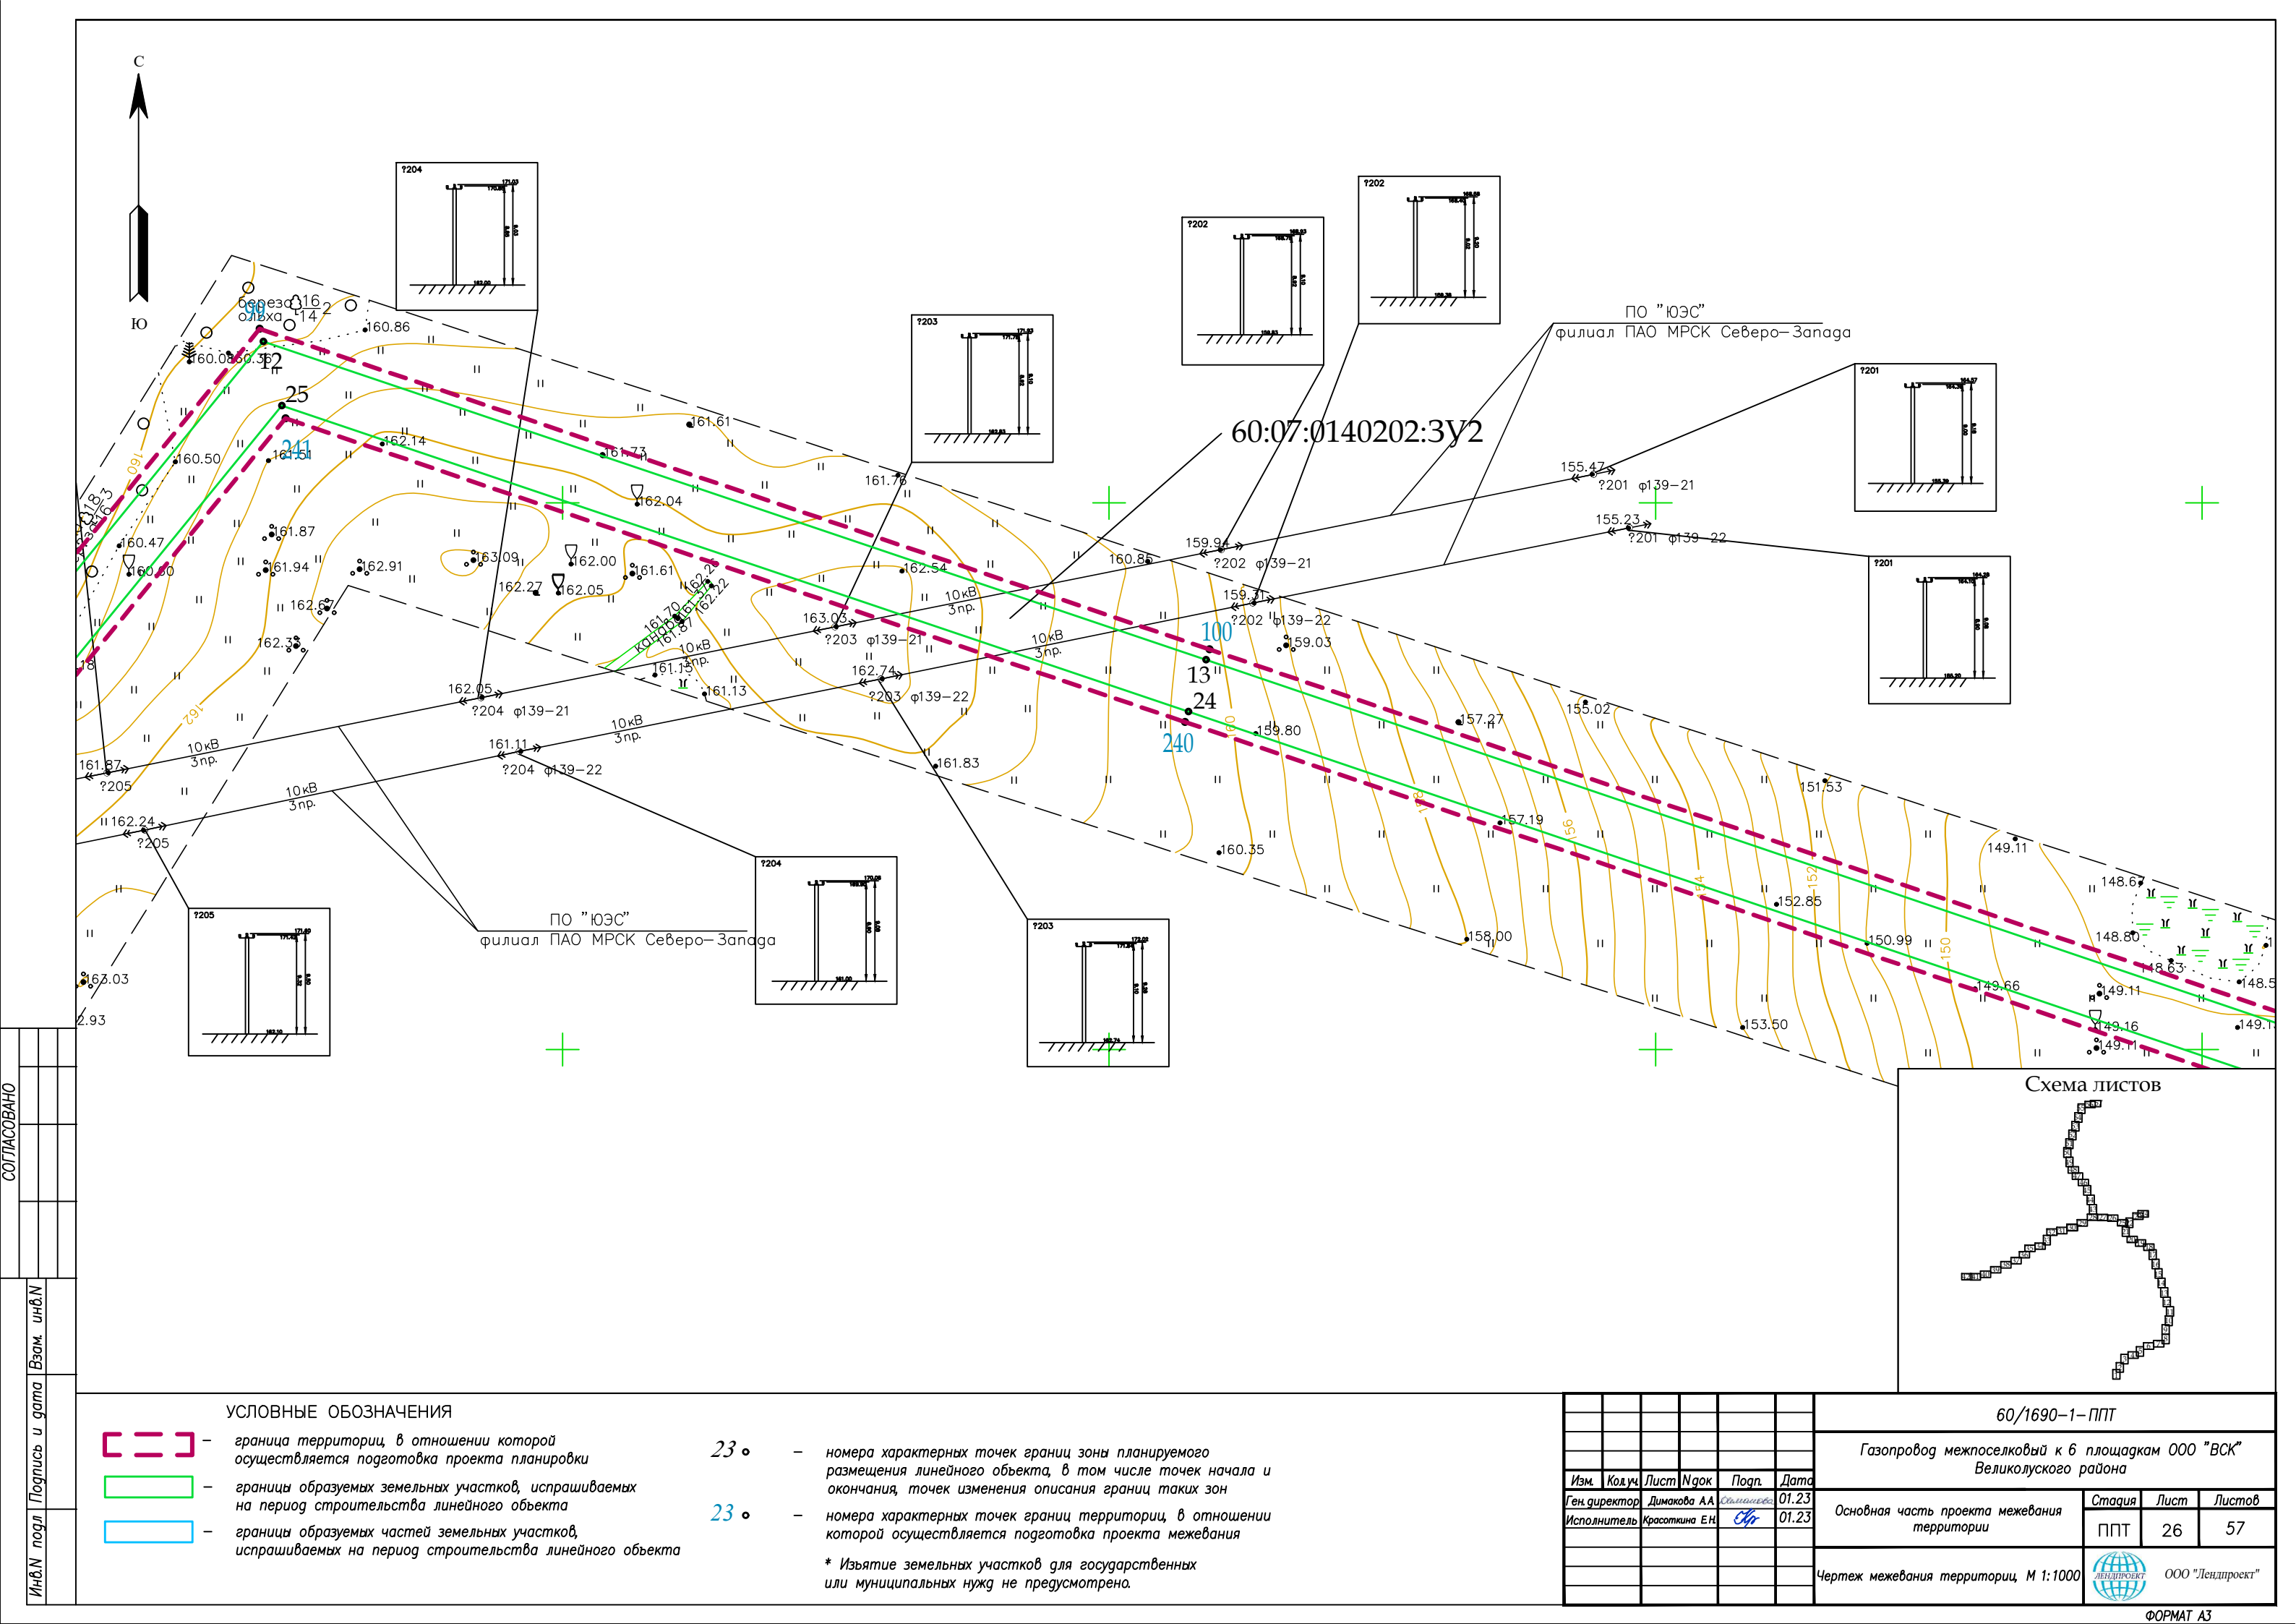

СОГЛАСОВАНО

Инв.№ подл. Подпись и дата. Взам. инв.№

УСЛОВНЫЕ ОБОЗНАЧЕНИЯ

- граница территории, в отношении которой осуществляется подготовка проекта планировки
- границы образуемых земельных участков, испрашиваемых на период строительства линейного объекта
- границы образуемых частей земельных участков, испрашиваемых на период строительства линейного объекта

- 23 • - номера характерных точек границ зоны планируемого размещения линейного объекта, в том числе точек начала и окончания, точек изменения описания границ таких зон
 - 23 • - номера характерных точек границ территории, в отношении которой осуществляется подготовка проекта межевания
- * Изъятие земельных участков для государственных или муниципальных нужд не предусмотрено.


60/1690-1-ППТ

Газопровод межпоселковый к 6 площадкам ООО "ВСК" Великолукского района

Изм.	Кол.уч.	Лист	Нгол	Погр.	Дата	Основная часть проекта межевания территории	Стадия	Лист	Листов
Ген.директор	Димакова АА	01.23	01.23	01.23	01.23		ППТ	26	57
Исполнитель	Красоткина ЕН	01.23	01.23	01.23	01.23	Чертеж межевания территории, М 1:1000	ООО "Лендпроект"		

СОГЛАСОВАНО

Инв.№ подл. Подпись и дата. Взам. инв.№

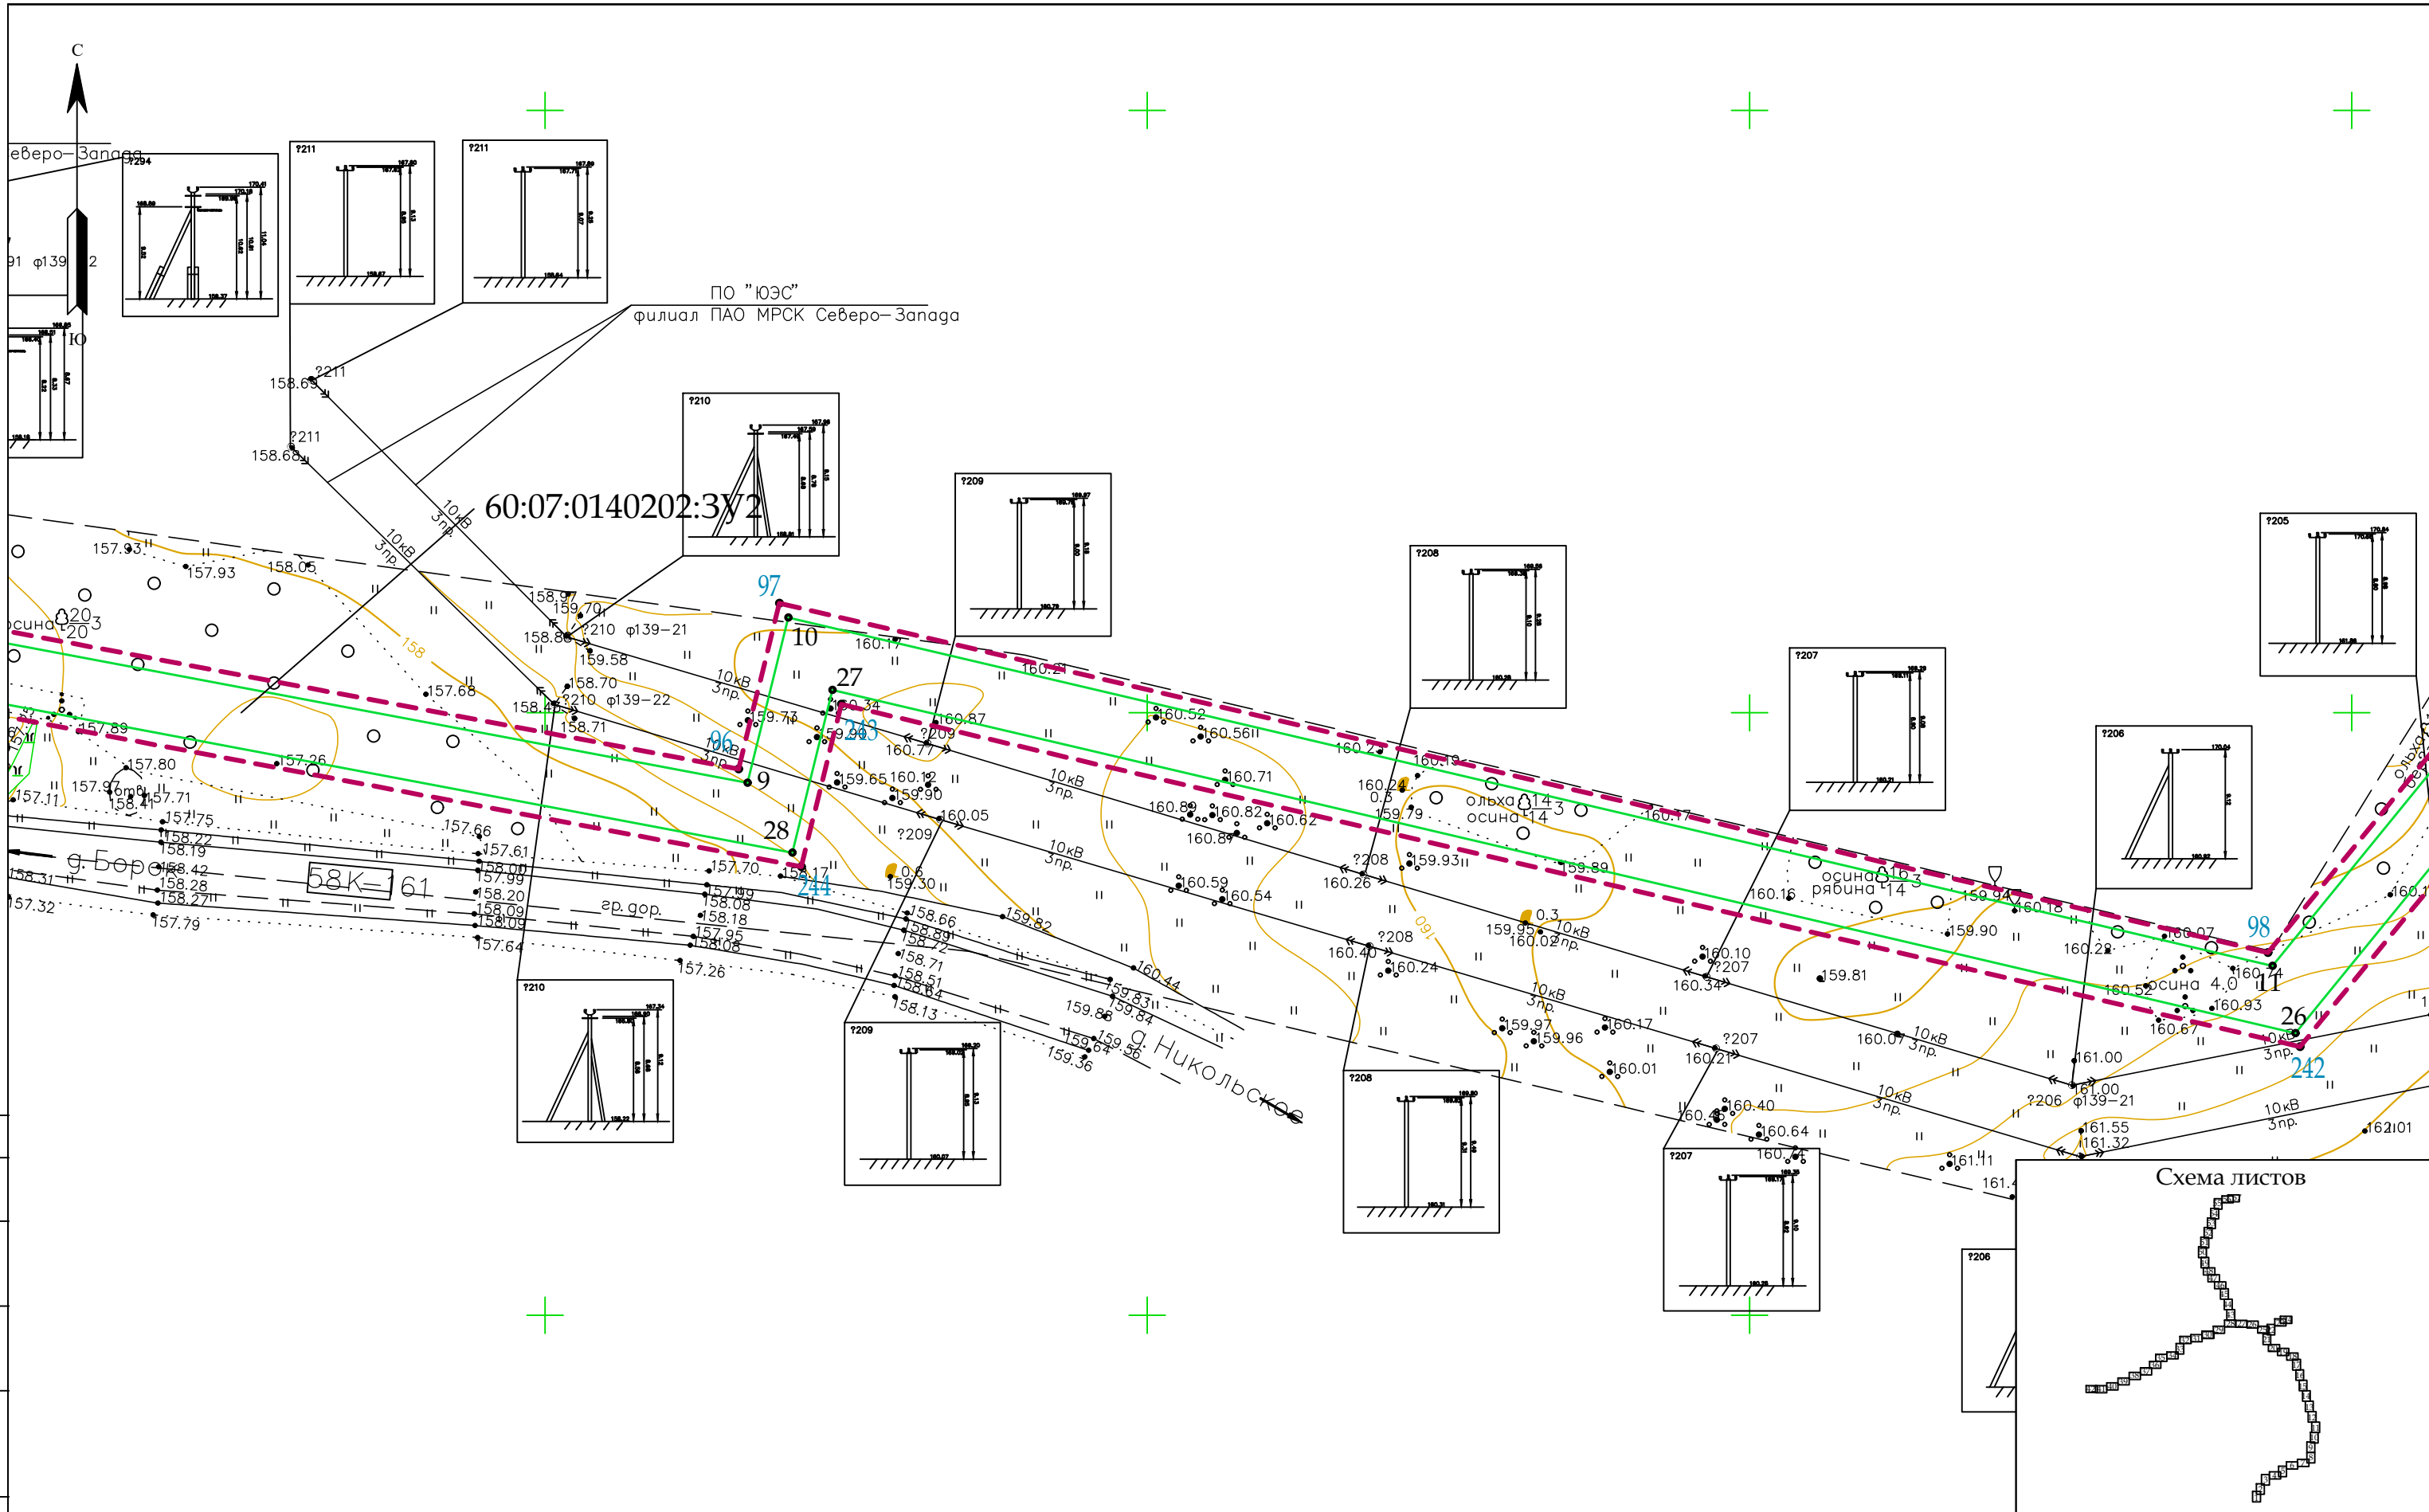


УСЛОВНЫЕ ОБОЗНАЧЕНИЯ

- граница территорий, в отношении которой осуществляется подготовка проекта планировки
- границы образуемых земельных участков, испрашиваемых на период строительства линейного объекта
- границы образуемых частей земельных участков, испрашиваемых на период строительства линейного объекта

- 23 • - номера характерных точек границ зоны планируемого размещения линейного объекта, в том числе точек начала и окончания, точек изменения описания границ таких зон
 - 23 • - номера характерных точек границ территории, в отношении которой осуществляется подготовка проекта межевания
- * Изъятие земельных участков для государственных или муниципальных нужд не предусмотрено.

60/1690-1-ППТ					
Газопровод межпоселковый к 6 площадкам ООО "ВСК" Великолукского района					
Изм.	Кол.уч.	Лист	№ док.	Подп.	Дата
Ген. директор	Димакова АА	01.23	01.23	01.23	01.23
Исполнитель	Красоткина ЕН	01.23	01.23	01.23	01.23
Основная часть проекта межевания территории					
Чертеж межевания территорий М 1:1000					
Стадия		Лист	Листов	ООО "Лендпроект"	
ППТ		27	57	ФОРМАТ А3	

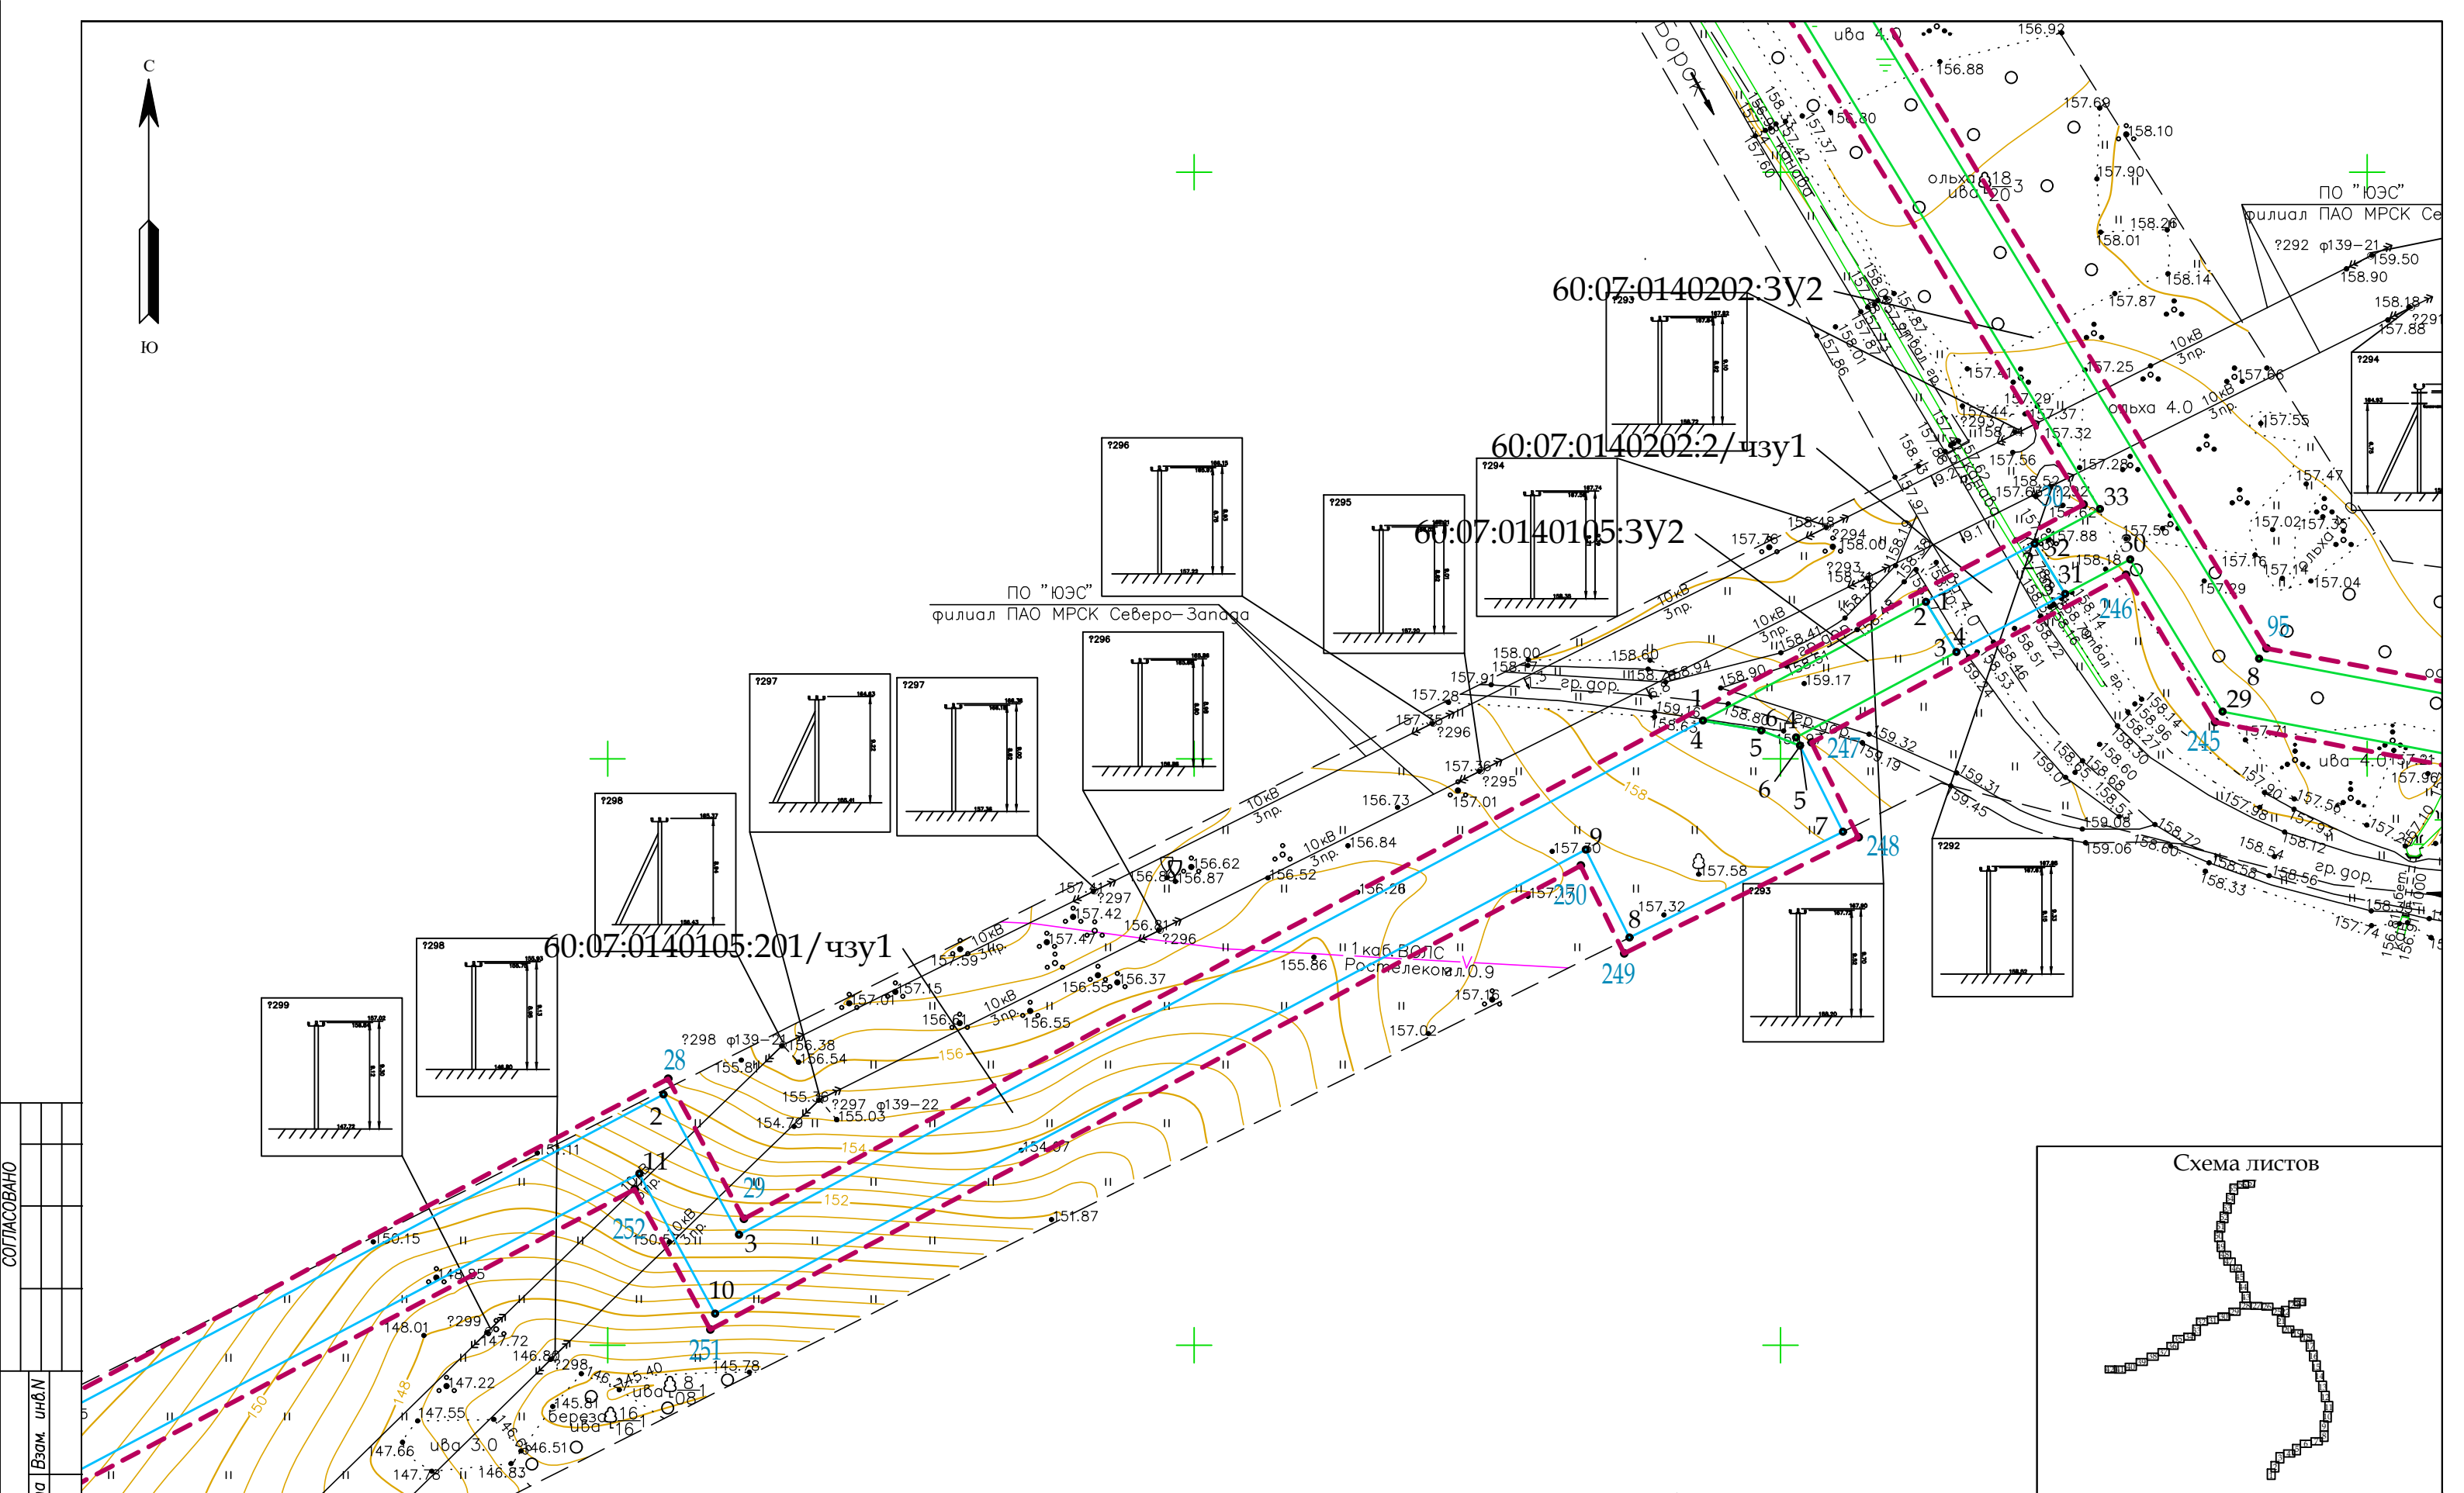

СОГЛАСОВАНО


Инв.№ подл. Подпись и дата. Взам. инв.№

УСЛОВНЫЕ ОБОЗНАЧЕНИЯ

- граница территории, в отношении которой осуществляется подготовка проекта планировки
- границы образуемых земельных участков, испрашиваемых на период строительства линейного объекта
- границы образуемых частей земельных участков, испрашиваемых на период строительства линейного объекта

- 23 • - номера характерных точек границ зоны планируемого размещения линейного объекта, в том числе точек начала и окончания, точек изменения описания границ таких зон
 - 23 • - номера характерных точек границ территории, в отношении которой осуществляется подготовка проекта межевания
- * Изъятие земельных участков для государственных или муниципальных нужд не предусмотрено.

						60/1690-1-ППТ		
						Газопровод межпоселковый к 6 площадкам ООО "ВСК" Великолукского района		
Изм.	Кол.уч.	Лист	№ док.	Подп.	Дата	Основная часть проекта межевания территории	Стадия	Лист
Ген.директор	Димакова АА	01.23	01.23	01.23	01.23		ППТ	28
Исполнитель	Красоткина ЕН	01.23	01.23	01.23	01.23	Чертеж межевания территории М 1:1000	Лист	57
						ООО "Лендпроект"		

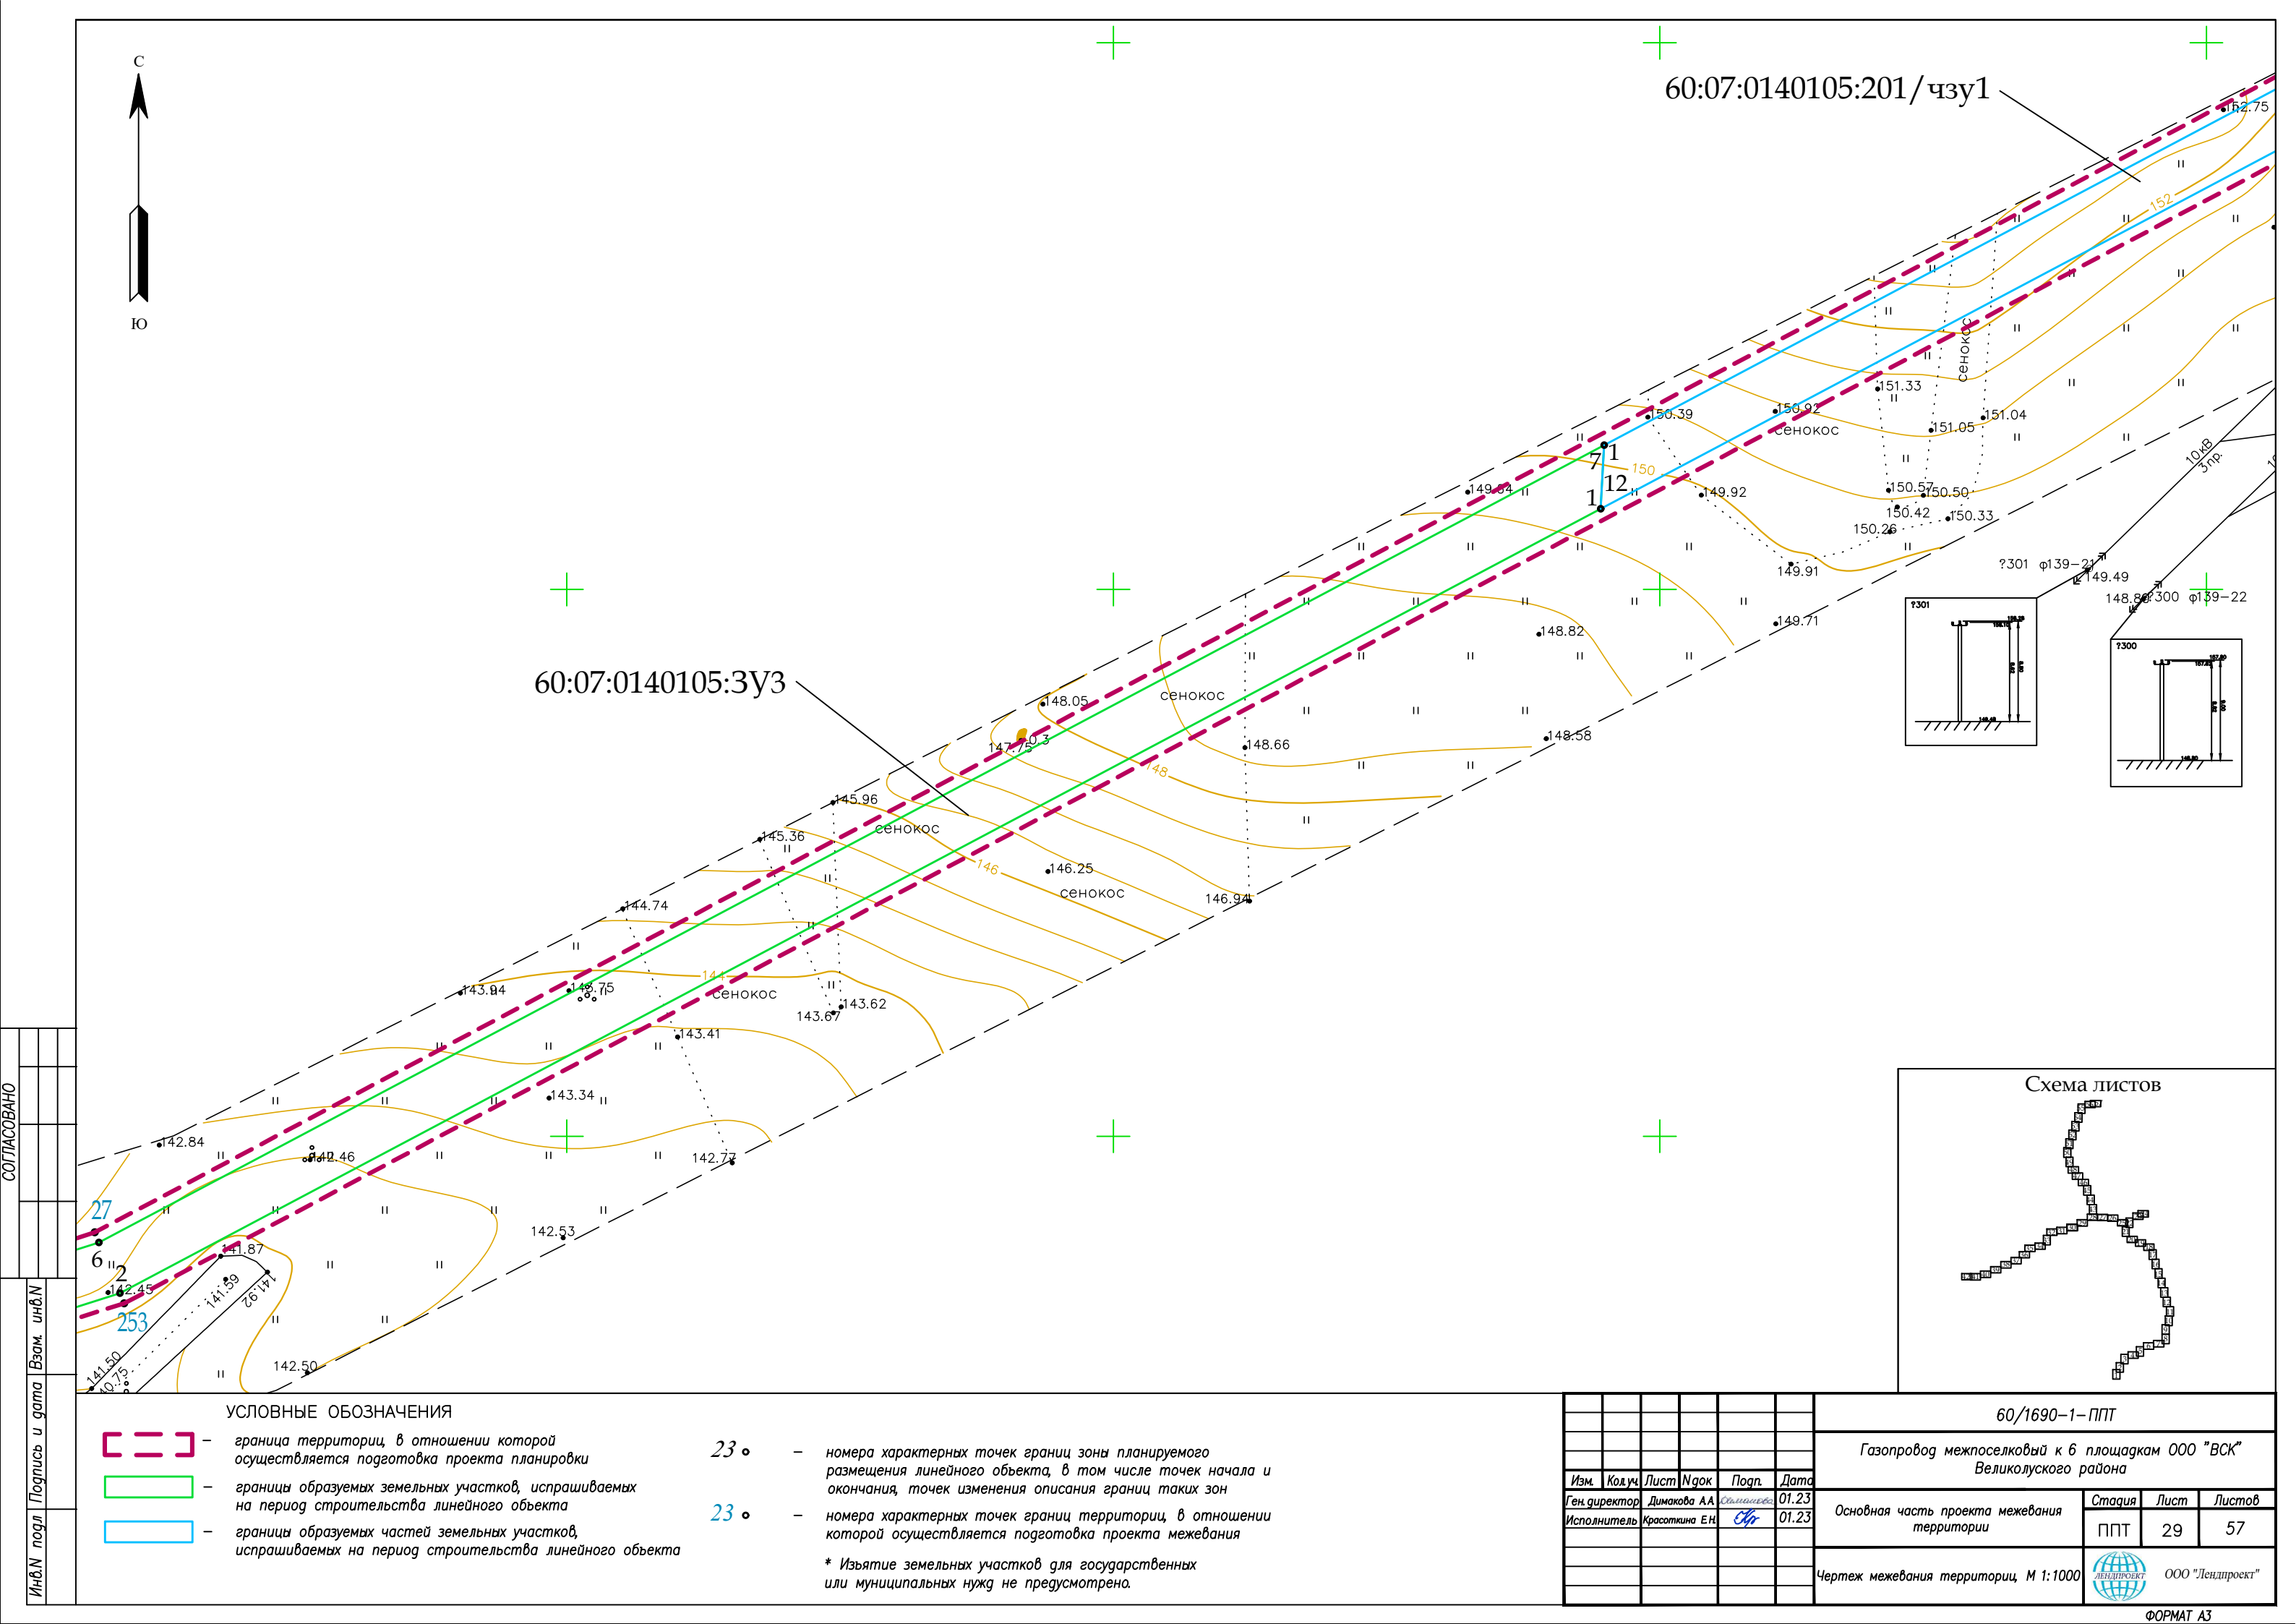

СОГЛАСОВАНО

Инв.№	подл.	Подпись и дата	Взам. инв.№

УСЛОВНЫЕ ОБОЗНАЧЕНИЯ

- граница территории, в отношении которой осуществляется подготовка проекта планировки
- границы образуемых земельных участков, испрашиваемых на период строительства линейного объекта
- границы образуемых частей земельных участков, испрашиваемых на период строительства линейного объекта

- 23 ○ - номера характерных точек границ зоны планируемого размещения линейного объекта, в том числе точек начала и окончания, точек изменения описания границ таких зон
 - 23 ○ - номера характерных точек границ территории, в отношении которой осуществляется подготовка проекта межевания
- * Изъятие земельных участков для государственных или муниципальных нужд не предусмотрено.




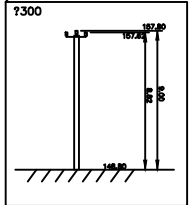


Схема листов

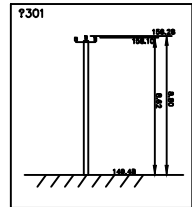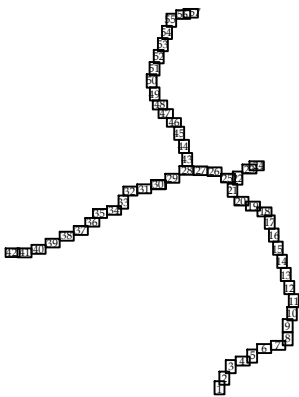

60/1690-1-ППТ						
Газопровод межпоселковый к 6 площадкам ООО "ВСК" Великолукского района						
Изм.	Кол.уч.	Лист	Нгрок	Погп.	Дата	Основная часть проекта межевания территории
Ген.директор	Димакова АА	Ольгиной	01.23	ЕП	01.23	
Исполнитель	Красоткина ЕН					Чертеж межевания территории М 1:1000
						Стадия
						Лист
						Листов
						ППТ
						29
						57
						ООО "Лендпроект"

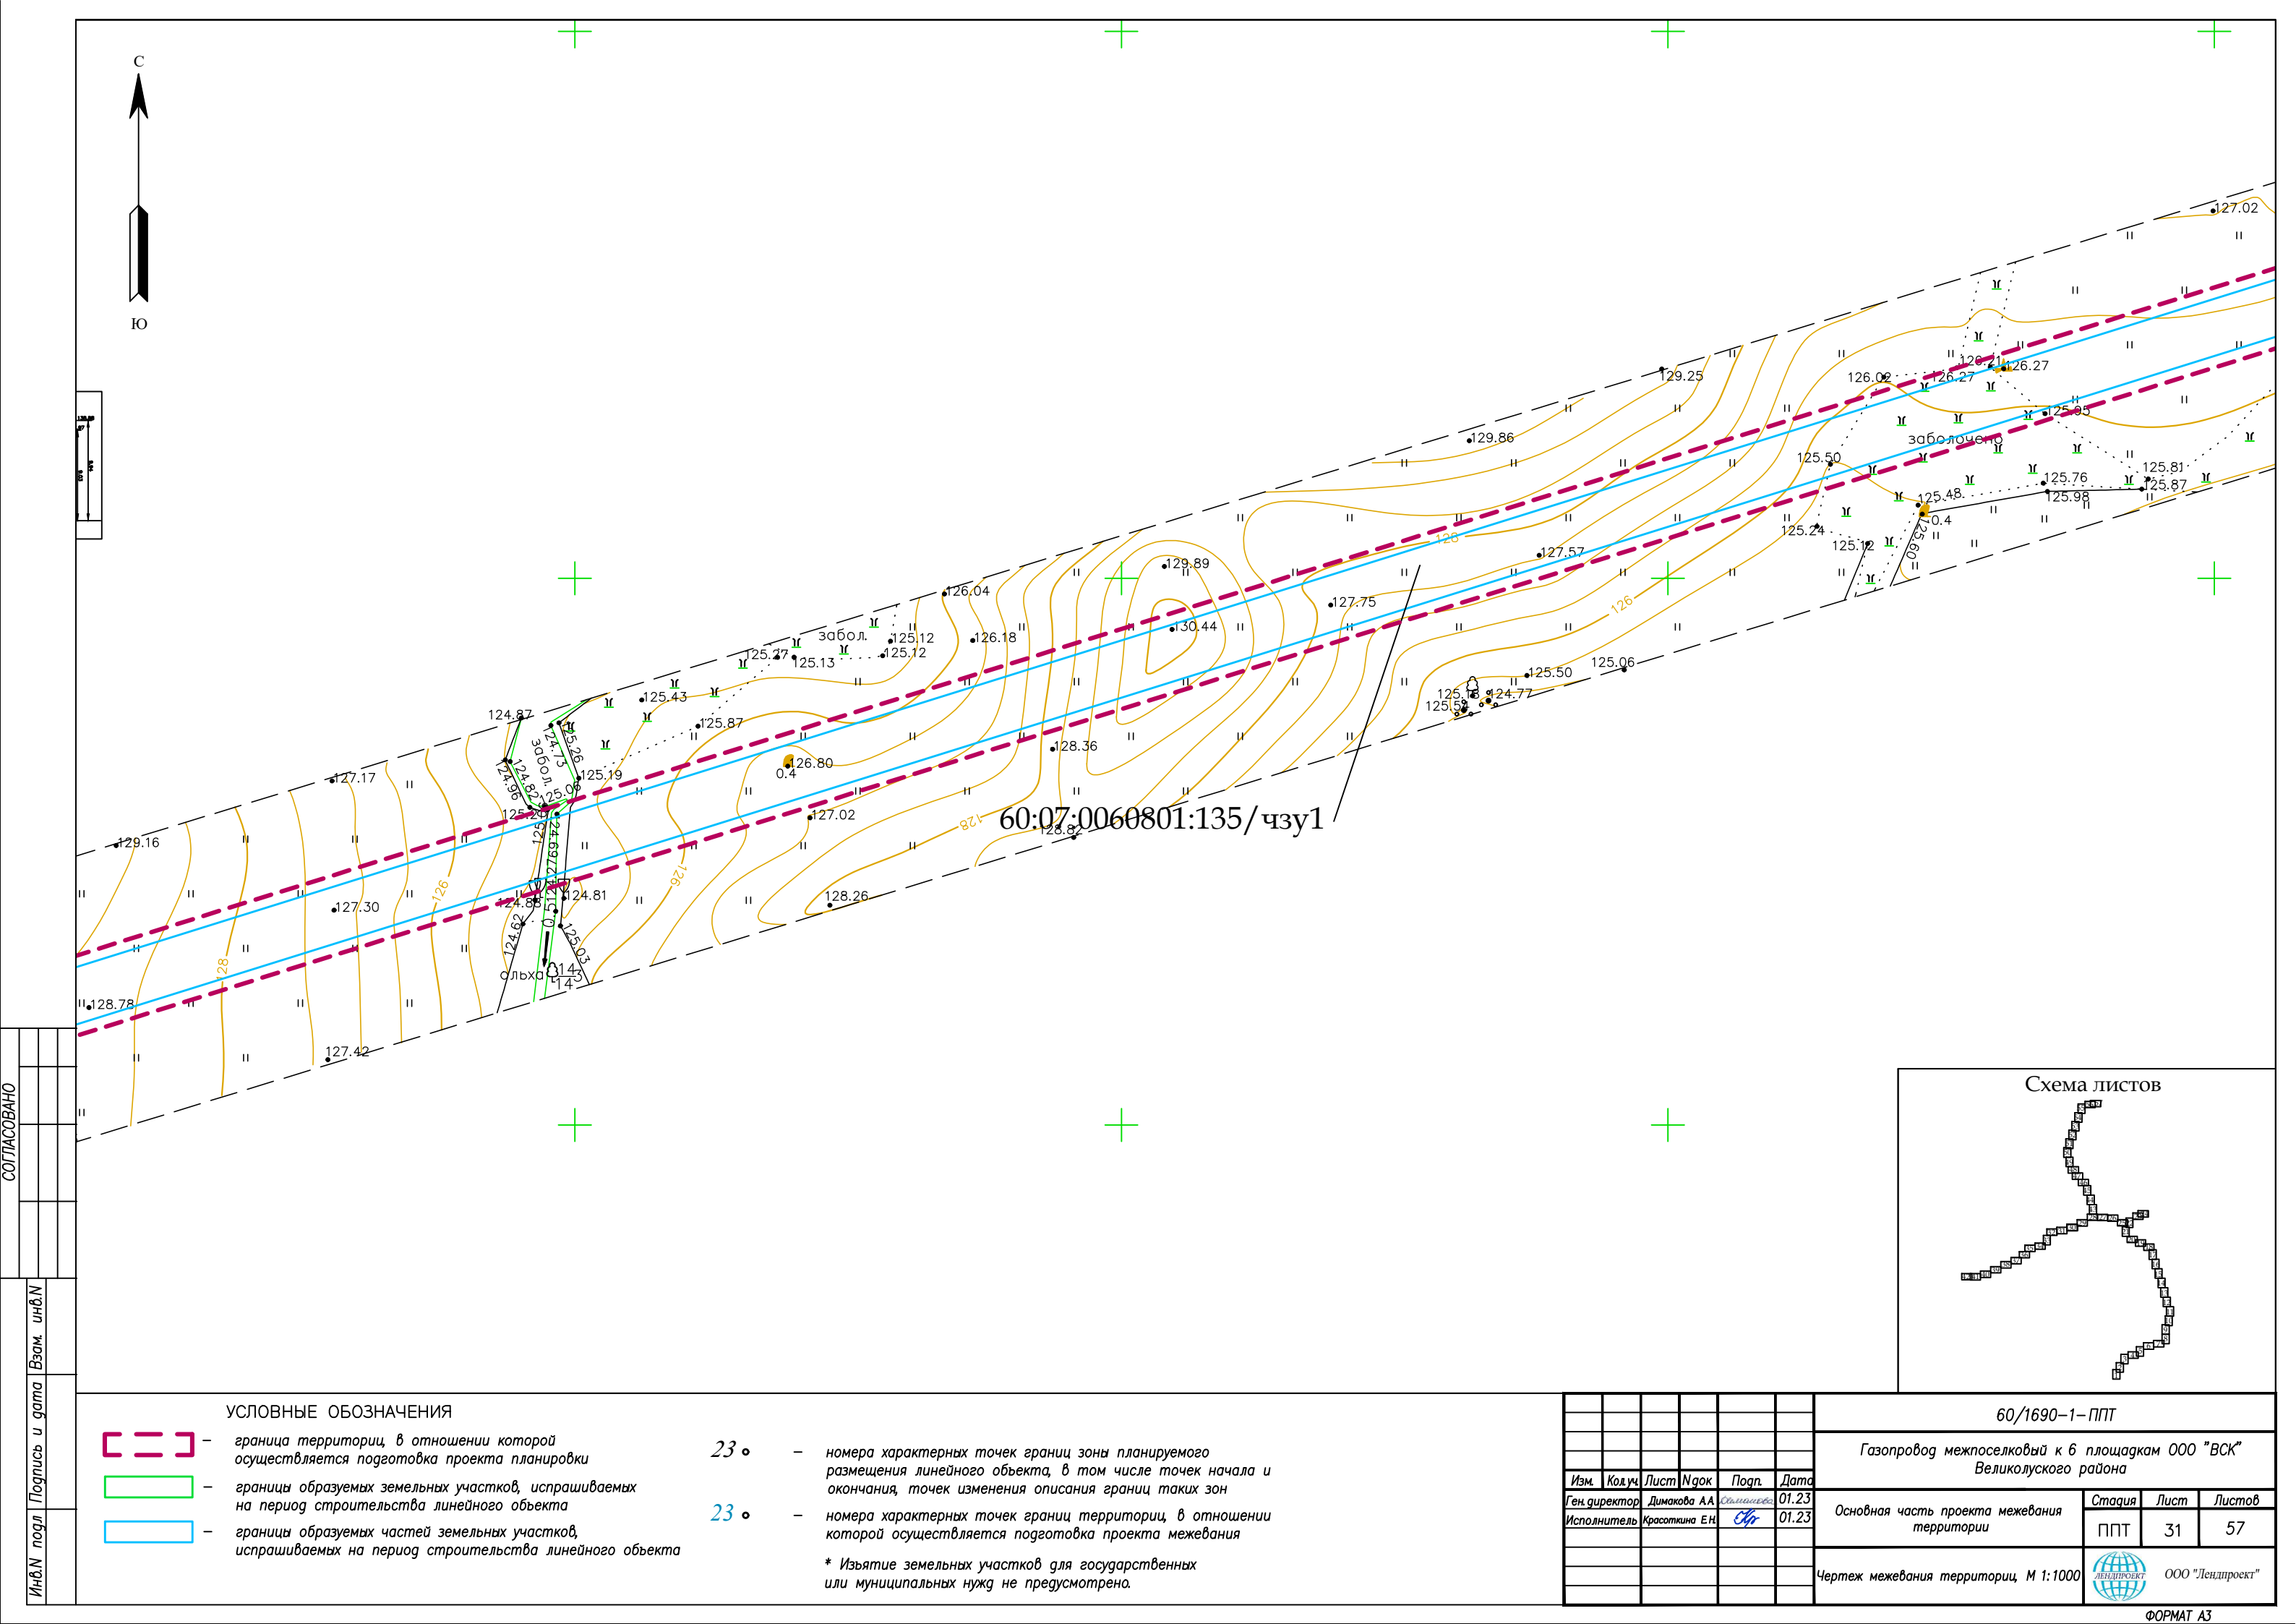

СОГЛАСОВАНО



Инв.№ подл. Подпись и дата. Взам. инв.№

- граница территории, в отношении которой осуществляется подготовка проекта планировки
- границы образуемых земельных участков, испрашиваемых на период строительства линейного объекта
- границы образуемых частей земельных участков, испрашиваемых на период строительства линейного объекта

УСЛОВНЫЕ ОБОЗНАЧЕНИЯ

- 23 • — номера характерных точек границ зоны планируемого размещения линейного объекта, в том числе точек начала и окончания, точек изменения описания границ таких зон
 - 23 • — номера характерных точек границ территории, в отношении которой осуществляется подготовка проекта межевания
- * Изъятие земельных участков для государственных или муниципальных нужд не предусмотрено.


							60/1690-1-ППТ			
							Газопровод межпоселковый к 6 площадкам ООО "ВСК" Великолукского района			
Изм.	Кол.уч.	Лист	Нгок	Подп.	Дата		Основная часть проекта межевания территории	Стадия	Лист	Листов
Ген.директор	Димакова АА	Ольга Сергеевна	01.23					ППТ	31	57
Исполнитель	Красоткина ЕН	Елена Николаевна	01.23				Чертеж межевания территории М 1:1000		ООО "Лендпроект"	

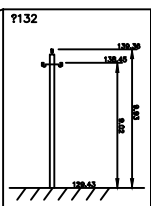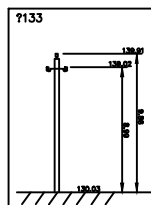

970 KB

60:07:0060801:135/чзy1

Схема листов

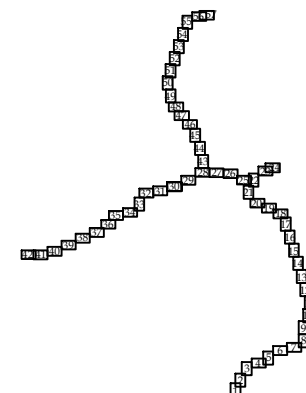

60:07:0060801:136/ч3у1

60:07:0060801:3y/3

60:07:0140102:3Y1

23 • – номера характерных точек границ территории, в отношении которой осуществляется подготовка проекта межевания

Изм.	Количество	Лист	№ док	Подп.	Дат.	
Ген директор	Димакова АА			<i>Степанова</i>	01.2.	
Исполнитель	Красоткина ЕН			<i>Ен</i>	01.2.	

Газопровод межпоселковый к 6 площадкам ООО "ВСК"
Великолукского района

Основная часть проекта межевания территории	Стадия	Лист	Листов
	ППТ	32	57

Чертеж межевания территории, М 1:1000



ООО "Лендпроект"

FORMAT A3



60:07:0140102:3У6
60:07:0140102:3У6
60:07:0060801:3У4

60:07:0000000:713/чзу1


60:07:0140102:3У6

60:07:0140102:19/чзу2

Администрация СП
"Куньинская Волость"

Комитет по транспорту
и дорожному хозяйству Псковской обл.

Схема листов


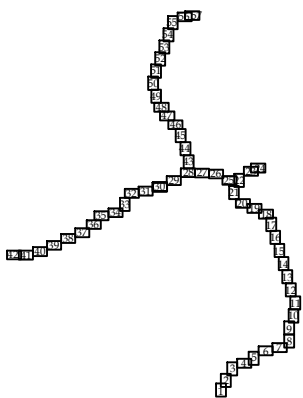


УСЛОВНЫЕ ОБОЗНАЧЕНИЯ

- граница территории, в отношении которой осуществляется подготовка проекта планировки
- границы образуемых земельных участков, испрашиваемых на период строительства линейного объекта
- границы образуемых частей земельных участков, испрашиваемых на период строительства линейного объекта
- 23 • — номера характерных точек граници зоны планируемого размещения линейного объекта, в том числе точек начала и окончания, точек изменения описания граници таких зон
- 23 • — номера характерных точек граници территории, в отношении которой осуществляется подготовка проекта межевания

* Изъятие земельных участков для государственных или муниципальных нужд не предусмотрено.

60/1689-1-ППТ					
Газопровод межпоселковый к 3 площадкам ООО "ВСК" Куньинского района					
Изм.	Кол.уч.	Лист	№ док.	Подп.	Дата
Ген директор	Димакова АА	01.23	01.23	01.23	01.23
Исполнитель	Красоткина ЕН	01.23	01.23	01.23	01.23
Основная часть проекта межевания территории				Стадия	Лист
Чертёж межевания территории, М 1:1000				ППТ	33
				Лист	57
				ООО "Лендпроект"	

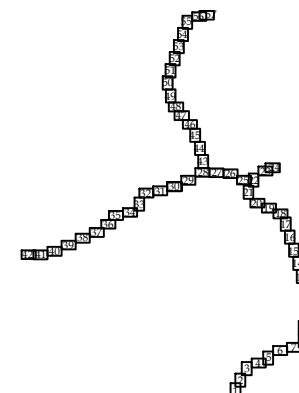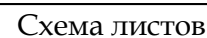

-  – граница территории, в отношении которой осуществляется подготовка проекта планировки
-  – границы образуемых земельных участков, испрашиваемых на период строительства линейного объекта
-  – границы образуемых частей земельных участков, испрашиваемых на период строительства линейного объекта

23 • – номера характерных точек границ территории, в отношении которой осуществляется подготовка проекта межевания

* Изъятие земельных участков для государственных или муниципальных нужд не предусмотрено.

						60/1690-1 – ППТ			
						Газопровод межпоселковый к 6 площадкам ООО "ВСК" Великолукского района			
Изм.	Код уч.	Лист	№ док.	Подп.	Дата	Основная часть проекта межевания территории	Стадия	Лист	Листов
Ген. директор	Димакова АА	Силин	01.23				ППТ	34	57
Исполнитель	Красоткина ЕН	ЕН	01.23						
						Чертеж межевания территории, М 1:1000		ООО "Лендпроект"	

FORMAT A3



60:07:0140102:19/чзү1

60:07:0140102:19/ч3v2_12901

Схема листов

23. ◦ – номера характерных точек границ зоны планируемого размещения линейного объекта, в том числе точек начала и окончания, точек изменения описания границ таких зон

23. ◦ – номера характерных точек границ территорий, в отношении которой осуществляется подготовка проекта межевания

* Изъятие земельных участков для государственных или муниципальных нужд не предусмотрено.

-  – граница территории, в отношении которой осуществляется подготовка проекта планировки
-  – границы образуемых земельных участков, испрашиваемых на период строительства линейного объекта
-  – границы образуемых частей земельных участков, испрашиваемых на период строительства линейного объекта

60/1690-1-ППТ

Газопровод межпоселковый к 6 площадкам ООО "ВСК"
Великолукского района

Изм.	Кол.уч.	Лист	№ док.	Подп.	Дат.
Ген. директор		Димакова А.А.		<i>Димакова</i>	01.23
Исполнитель		Красоткина Е.Н.		<i>Красоткина</i>	01.23

Основная часть проекта межевания территории


Стадия	Лист	Листов
ППТ	35	57

Чертеж межевания территории. М 1:1000

00		ООО "Лендпроект"
----	---	------------------

FORMAT A3

	Инв.№ подл	Подпись и дата	Взам. инв.№
--	------------	----------------	-------------

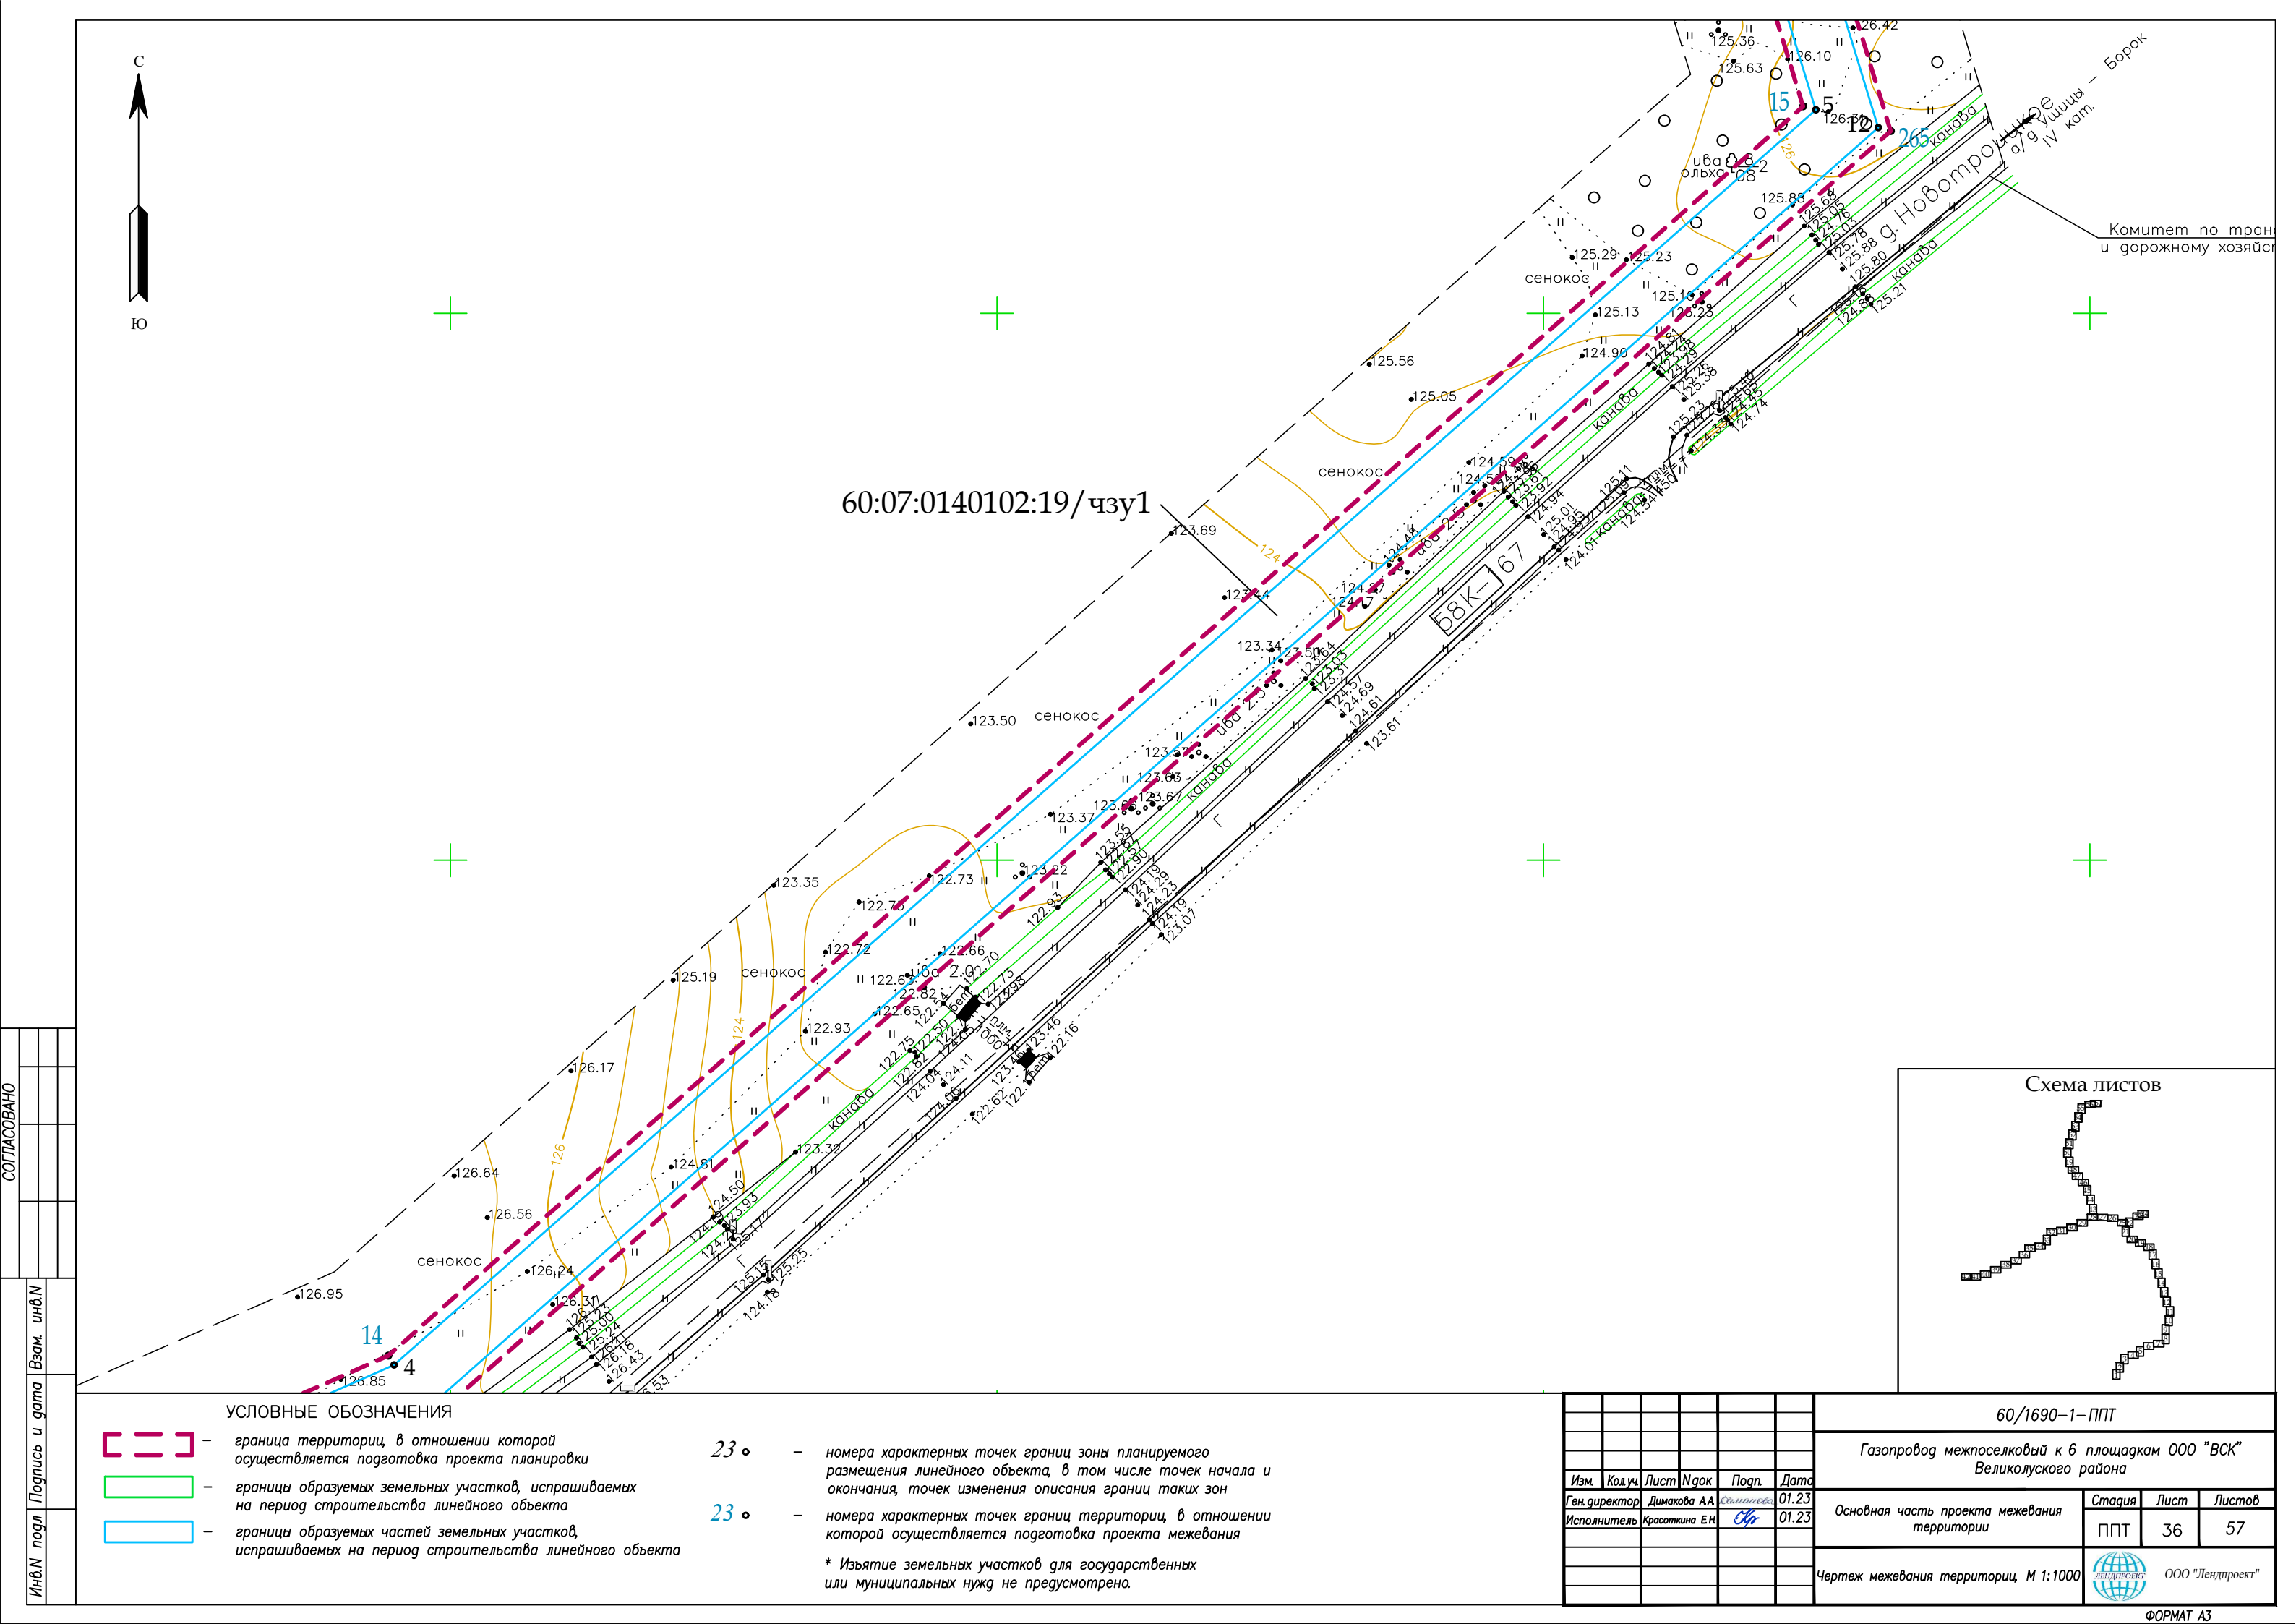




СОГЛАСОВАНО	
Инв.№	подл
Подпись и дата	Взам. инв.№

- УСЛОВНЫЕ ОБОЗНАЧЕНИЯ**
- граница территории, в отношении которой осуществляется подготовка проекта планировки
 - границы образуемых земельных участков, испрашиваемых на период строительства линейного объекта
 - границы образуемых частей земельных участков, испрашиваемых на период строительства линейного объекта

- 23** • — номера характерных точек границ зоны планируемого размещения линейного объекта, в том числе точек начала и окончания, точек изменения описания границ таких зон
- 23** • — номера характерных точек границ территории, в отношении которой осуществляется подготовка проекта межевания
- * Изъятие земельных участков для государственных или муниципальных нужд не предусмотрено.

60/1690-1-ППТ					
Газопровод межпоселковый к 6 площадкам ООО "ВСК" Великолукского района					
Изм.	Кол.уч.	Лист	Нрок	Подп.	Дата
Ген.директор	Димакова АА	Ольга	01.23		
Исполнитель	Красоткина ЕН	ЕП	01.23		
Основная часть проекта межевания территории					
Чертёж межевания территории М 1:1000		Стадия	Лист	Листов	
		ППТ	36	57	
ФОРМАТ А3					

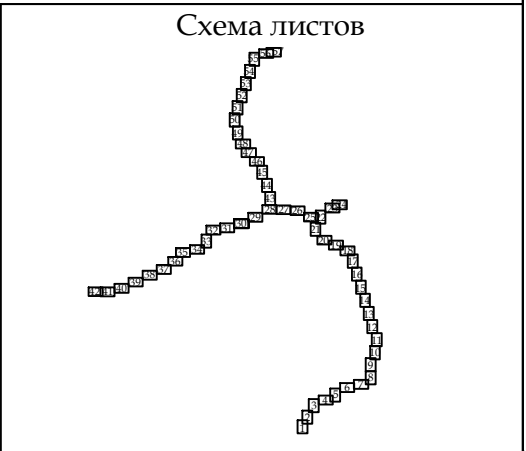

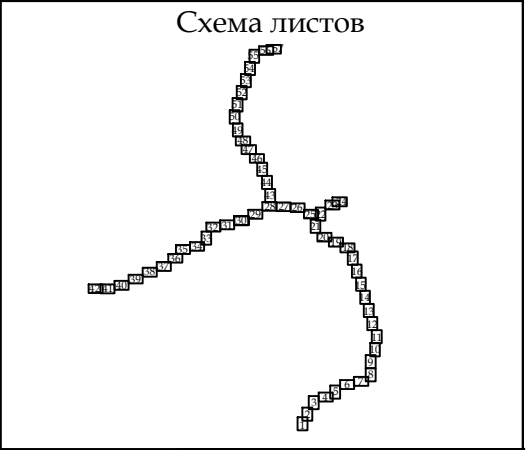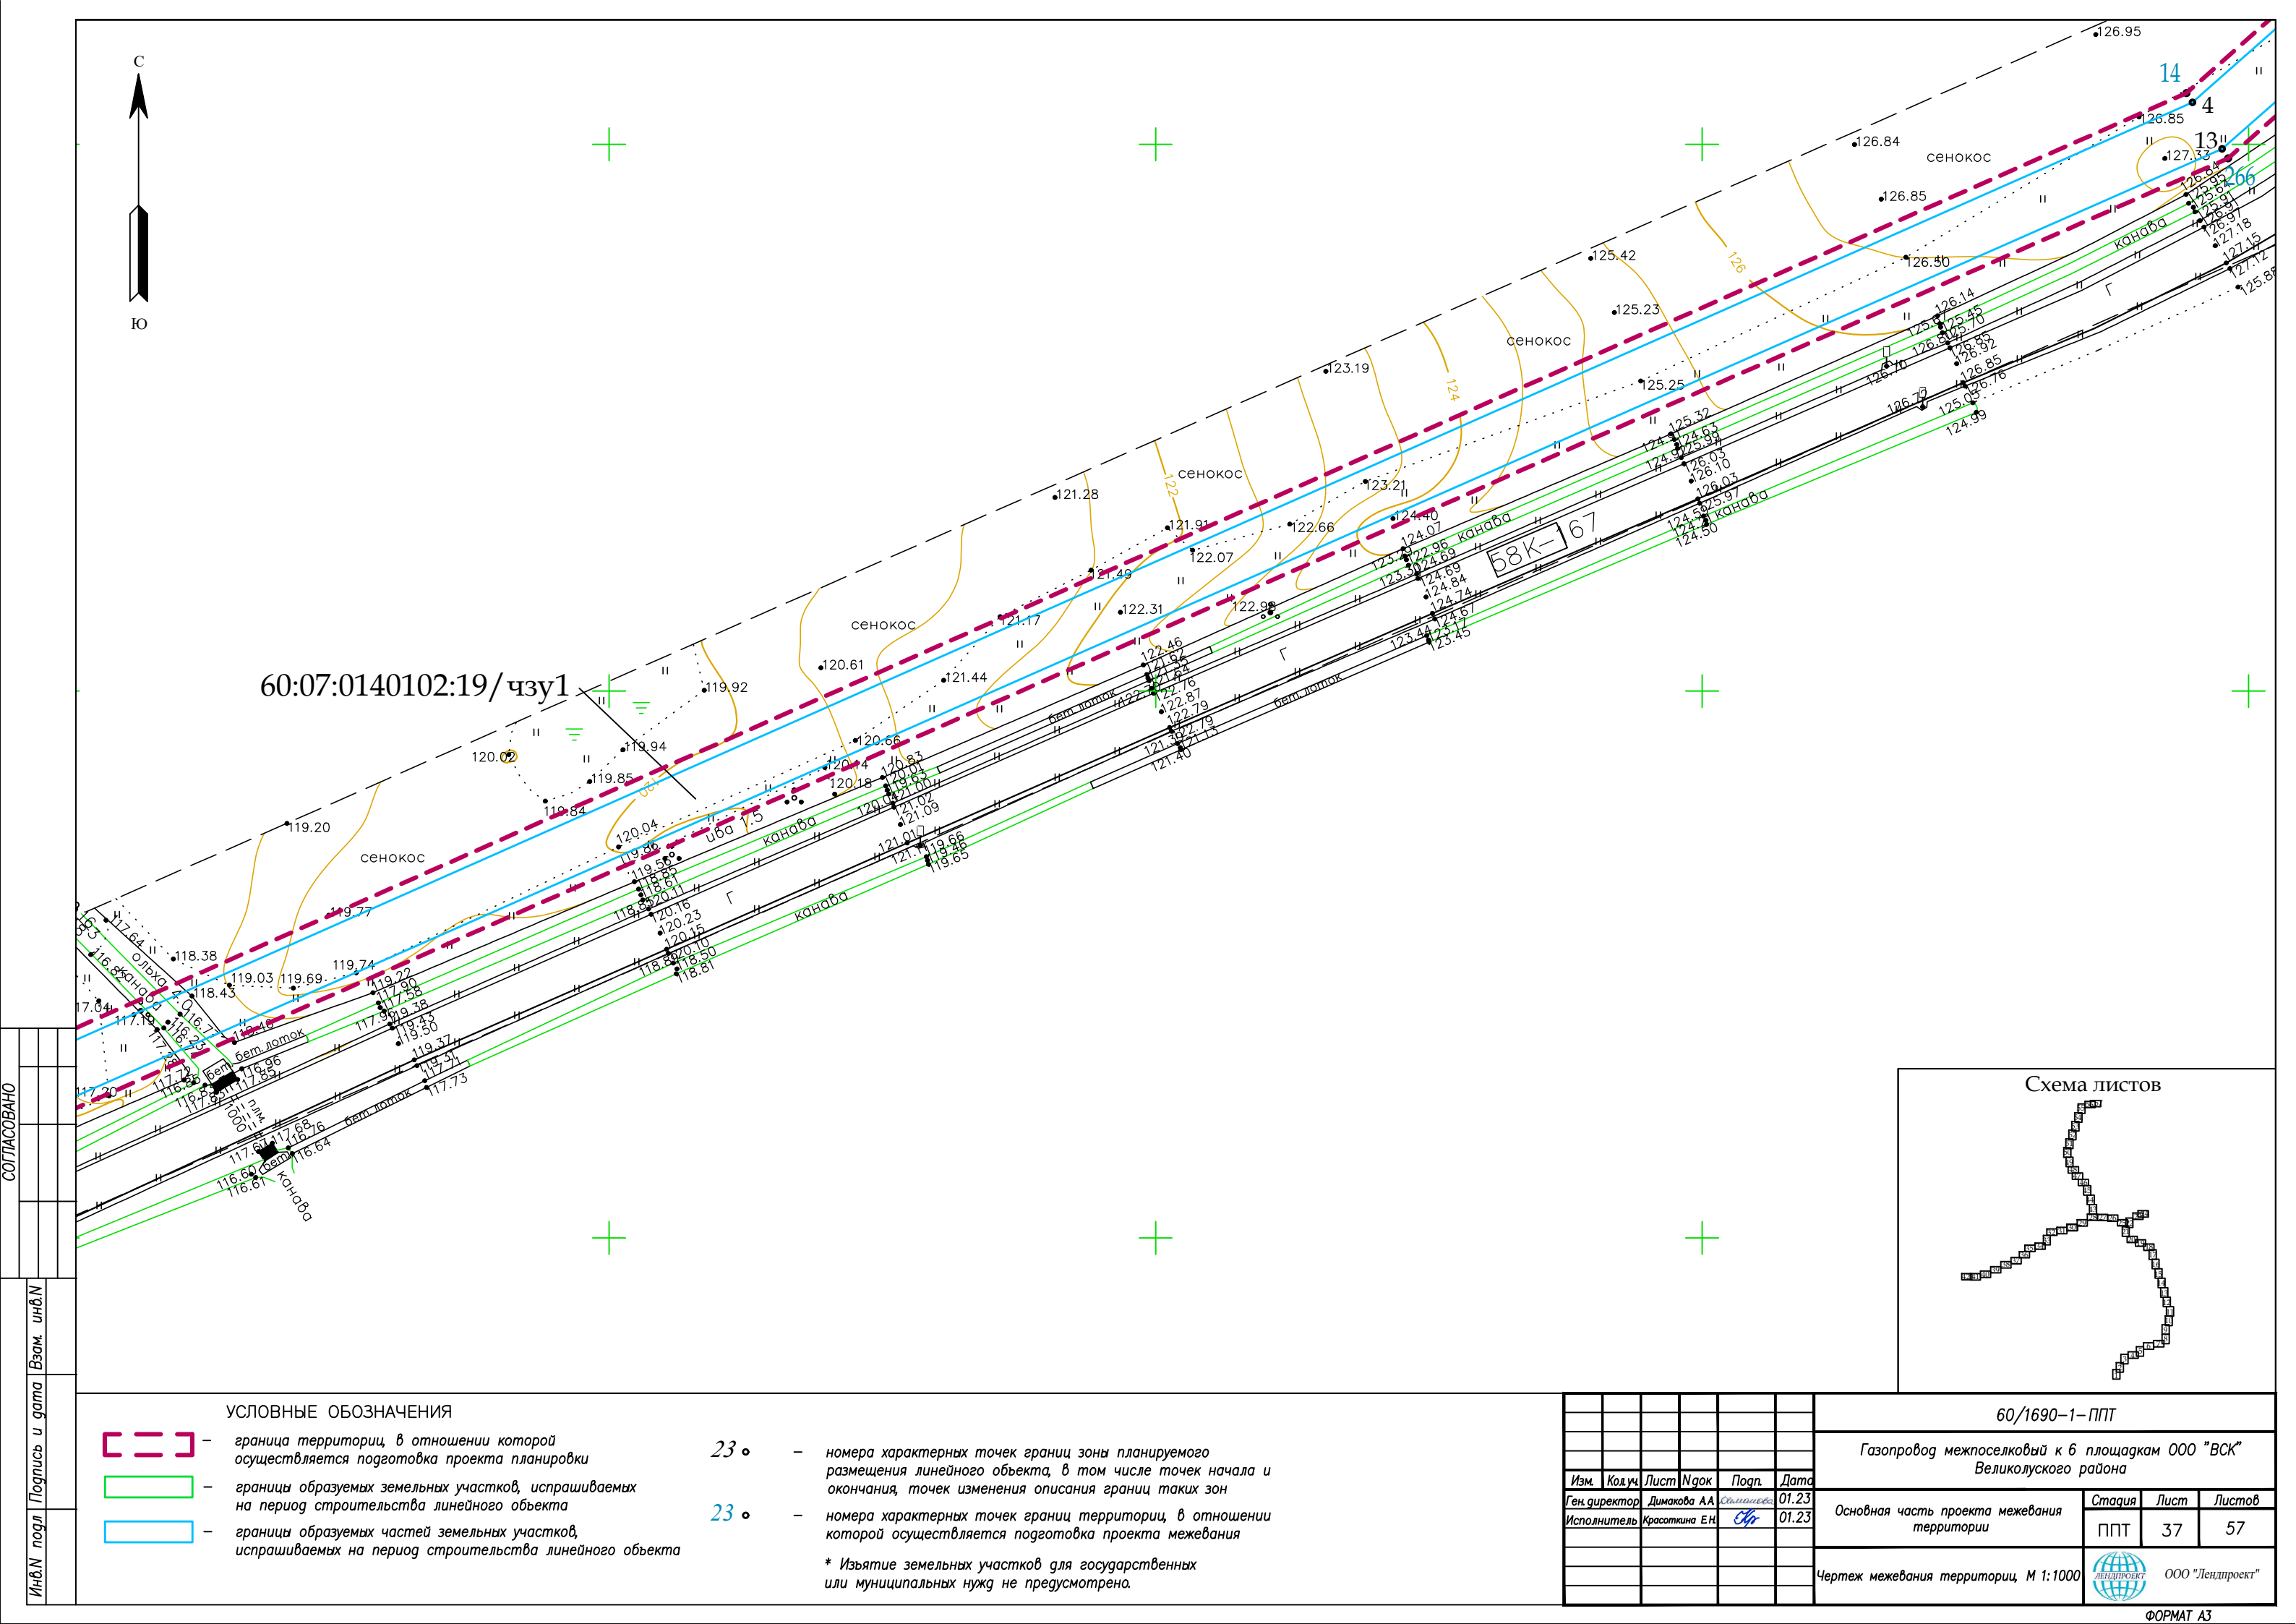



СОГЛАСОВАНО

Инв.№	подл.	Подпись и дата	Взам. инв.№

- УСЛОВНЫЕ ОБОЗНАЧЕНИЯ
- граница территории, в отношении которой осуществляется подготовка проекта планировки
 - границы образуемых земельных участков, испрашиваемых на период строительства линейного объекта
 - границы образуемых частей земельных участков, испрашиваемых на период строительства линейного объекта

- 23 ○ - номера характерных точек границ зоны планируемого размещения линейного объекта, в том числе точек начала и окончания, точек изменения описания границ таких зон
- 23 ○ - номера характерных точек границ территории, в отношении которой осуществляется подготовка проекта межевания
- * Изъятие земельных участков для государственных или муниципальных нужд не предусмотрено.

						60/1690-1-ППТ			
						Газопровод межпоселковый к 6 площадкам ООО "ВСК" Великолукского района			
Изм.	Кол.уч.	Лист	№док	Подп.	Дата	Основная часть проекта межевания территории	Стадия	Лист	Листов
Ген.директор	Димакова АА	Ольгиной	01.23				ППТ	37	57
Исполнитель	Красоткина ЕН	ЕП	01.23			Чертеж межевания территории М 1:1000		ООО "Лендпроект"	

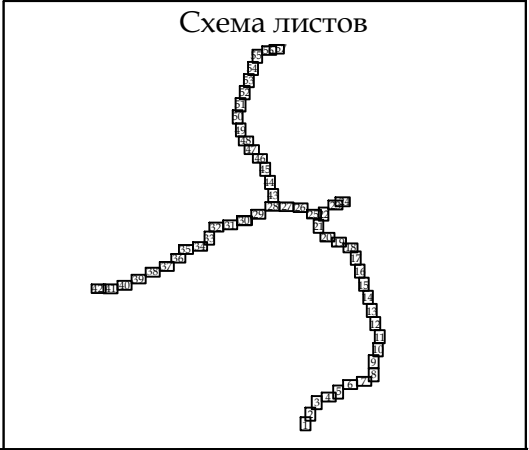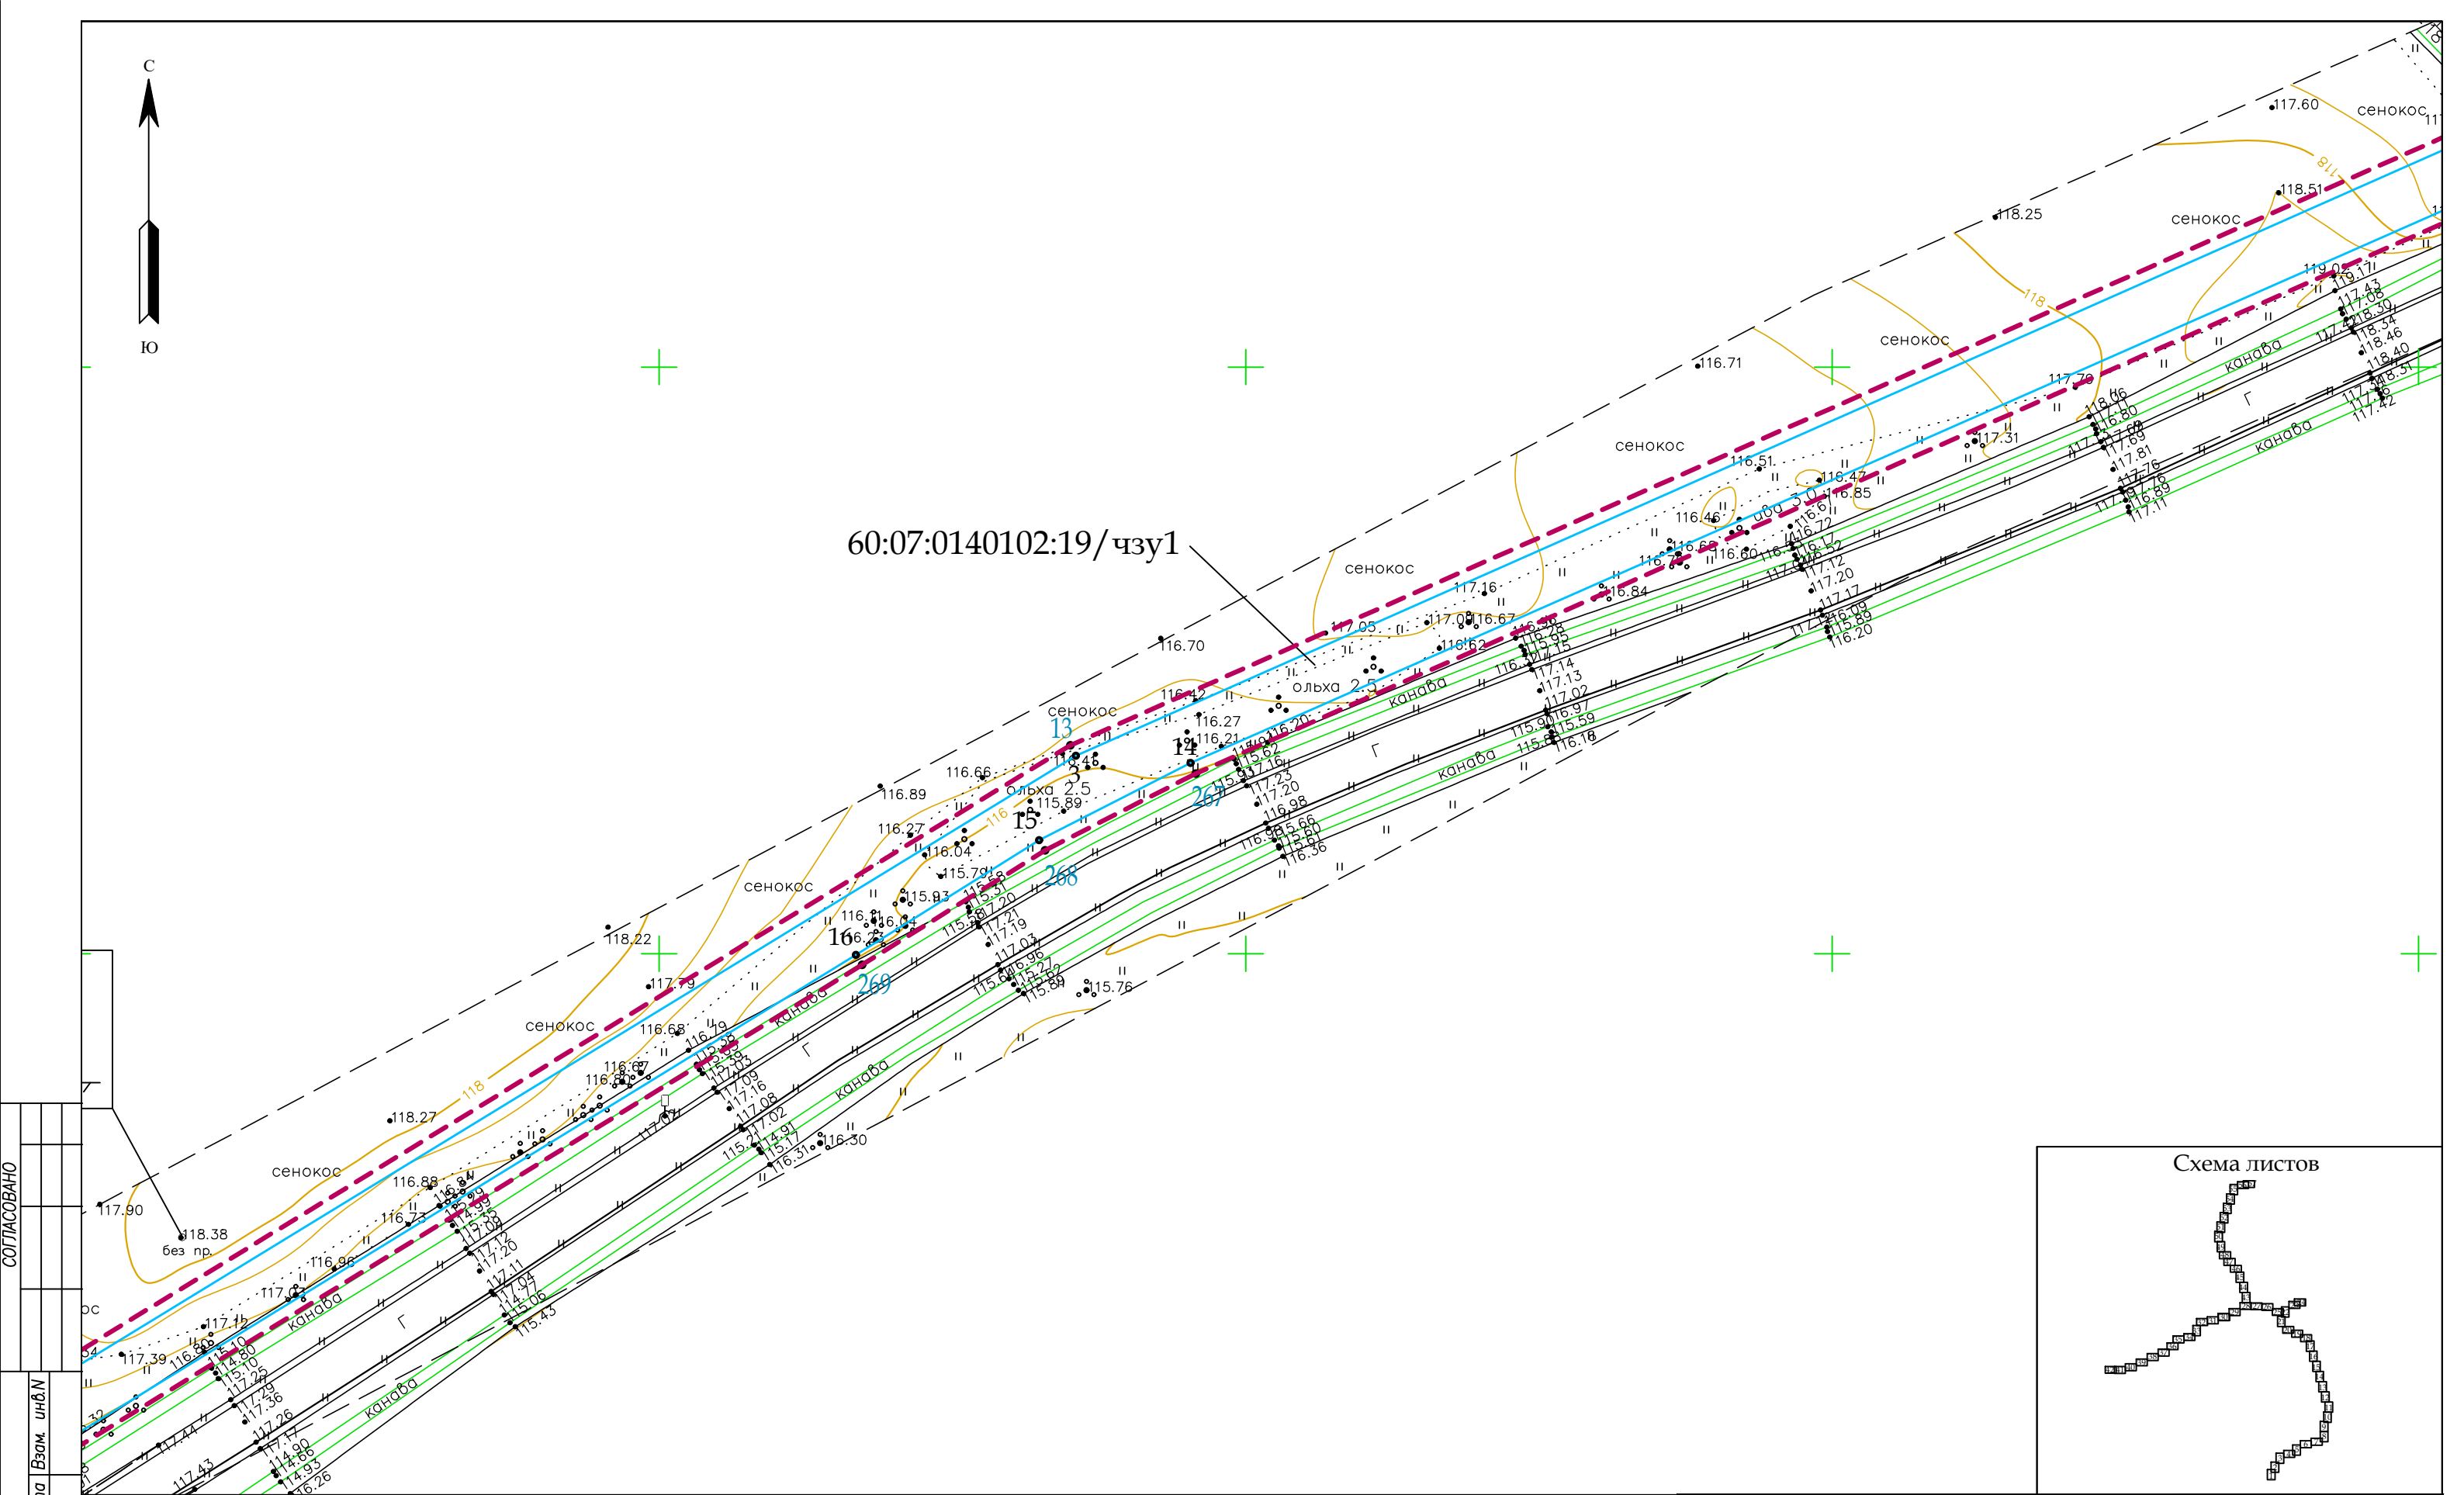



СОГЛАСОВАНО

Инв.№ подл. Подпись и дата. Взам. инв.№

- УСЛОВНЫЕ ОБОЗНАЧЕНИЯ
- граница территории, в отношении которой осуществляется подготовка проекта планировки
 - границы образуемых земельных участков, испрашиваемых на период строительства линейного объекта
 - границы образуемых частей земельных участков, испрашиваемых на период строительства линейного объекта

- 23 • — номера характерных точек границ зоны планируемого размещения линейного объекта, в том числе точек начала и окончания, точек изменения описания границ таких зон
- 23 • — номера характерных точек границ территории, в отношении которой осуществляется подготовка проекта межевания
- * Изъятие земельных участков для государственных или муниципальных нужд не предусмотрено.


						60/1690-1-ППТ			
						Газопровод межпоселковый к 6 площадкам ООО "ВСК" Великолукского района			
Изм.	Кол.уч.	Лист	Нгрок	Подп.	Дата	Основная часть проекта межевания территории	Стадия	Лист	Листов
Ген.директор	Димакова АА	Ольгиной	01.23				ППТ	38	57
Исполнитель	Красоткина ЕН	ЕП	01.23			Чертеж межевания территории М 1:1000		ООО "Лендпроект"	
								ФОРМАТ А3	

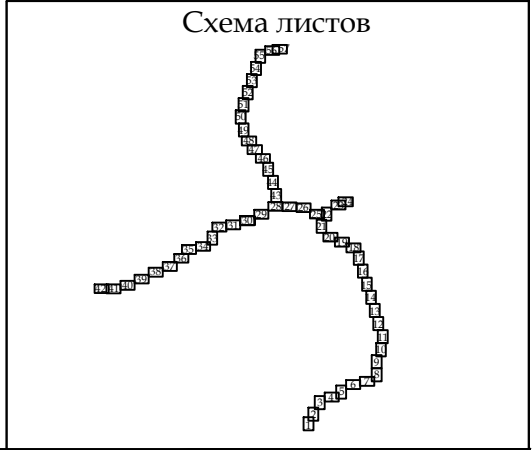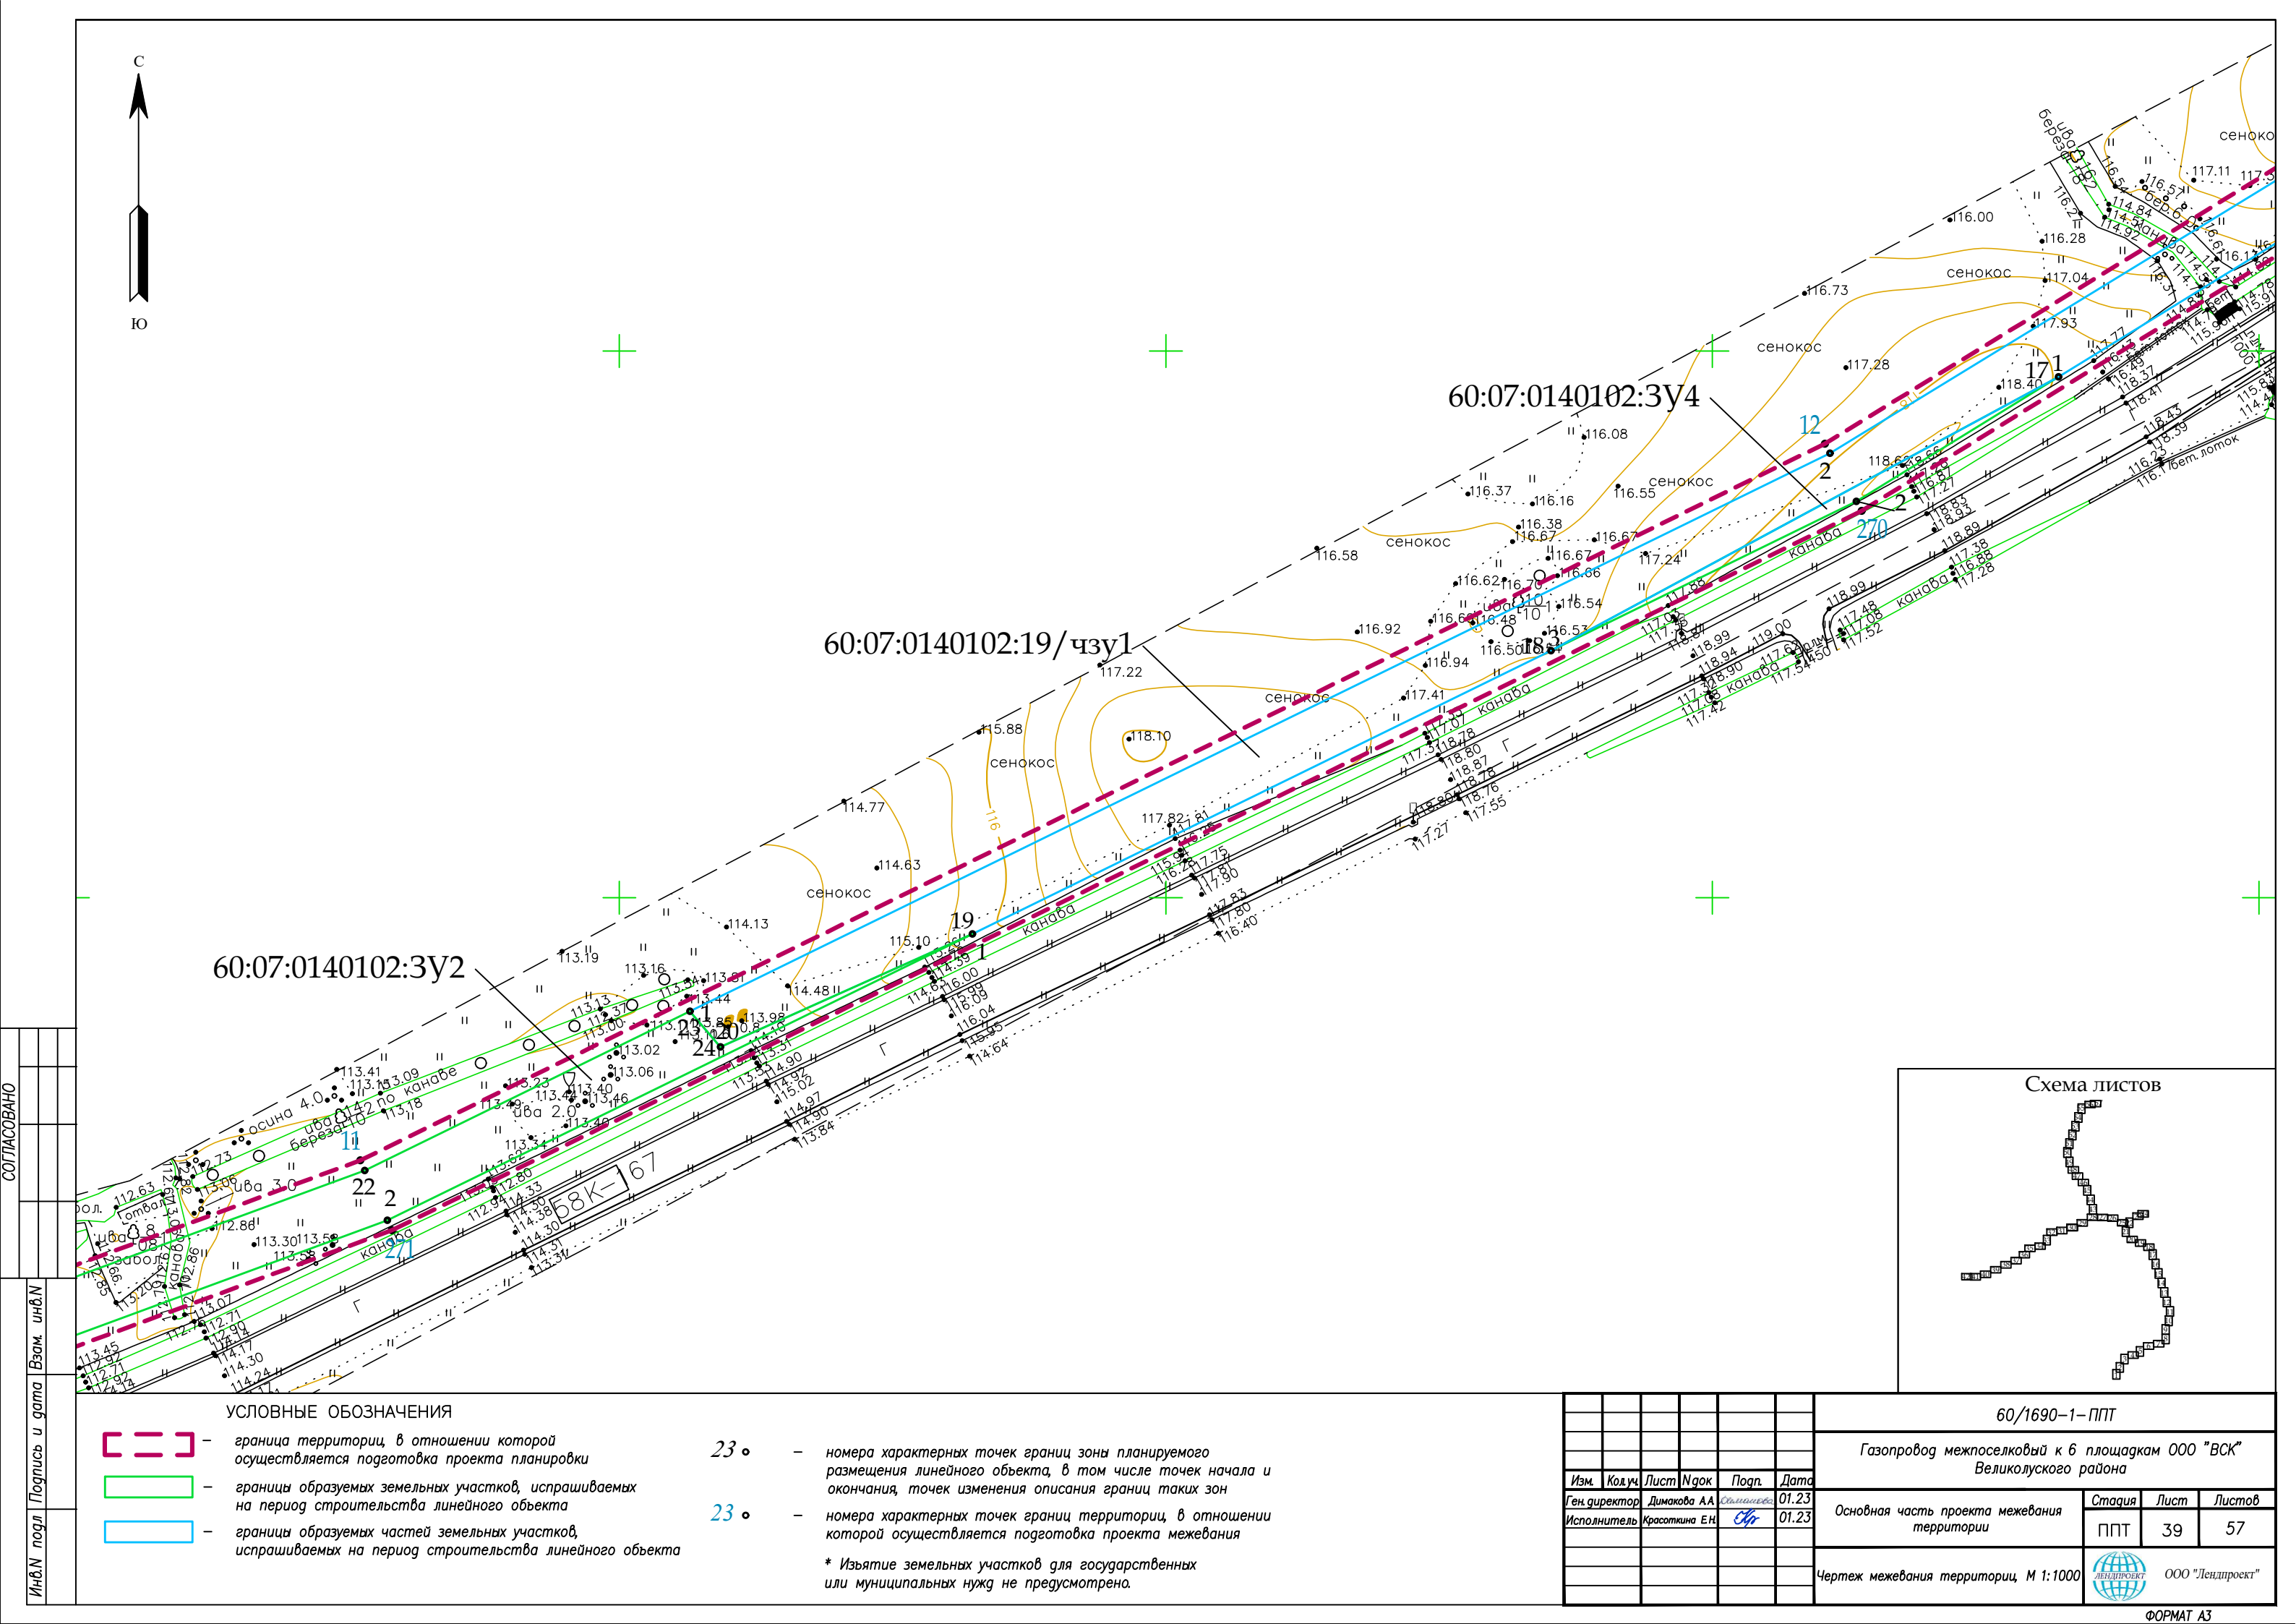

- УСЛОВНЫЕ ОБОЗНАЧЕНИЯ
- граница территории, в отношении которой осуществляется подготовка проекта планировки
 - границы образуемых земельных участков, испрашиваемых на период строительства линейного объекта
 - границы образуемых частей земельных участков, испрашиваемых на период строительства линейного объекта

- 23 • — номера характерных точек границ зоны планируемого размещения линейного объекта, в том числе точек начала и окончания, точек изменения описания границ таких зон
 - 23 • — номера характерных точек границ территории, в отношении которой осуществляется подготовка проекта межевания
- * Изъятие земельных участков для государственных или муниципальных нужд не предусмотрено.

						60/1690–1–ППТ			
						Газопровод межпоселковый к 6 площадкам ООО "ВСК" Великолуцкого района			
Изм.	Кол.уч.	Лист	Нгрок	Подп.	Дата	Основная часть проекта межевания территории	Стадия	Лист	Листов
Ген.директор	Димакова А.А.	01.23	Исполнитель	Красоткина Е.Н.	01.23		ППТ	39	57
						Чертеж межевания территории М 1:1000	 ООО "Лендпроект"		

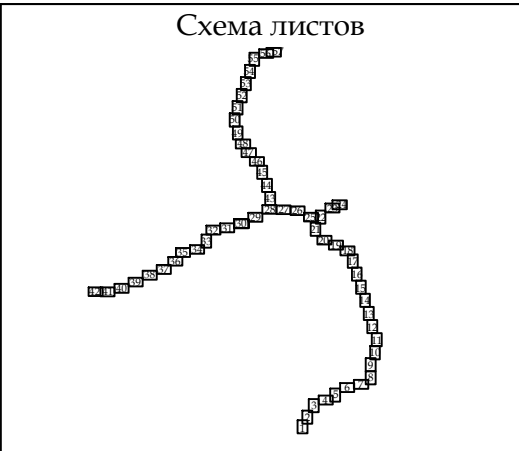



23. ◦ – номера характерных точек границ зоны планируемого размещения линейного объекта, в том числе точек начала и окончания, точек изменения описания границ таких зон

23. ◦ – номера характерных точек границ территорий, в отношении которой осуществляется подготовка проекта межевания

* Изъятие земельных участков для государственных или муниципальных нужд не предусмотрено.

FORMAT A3

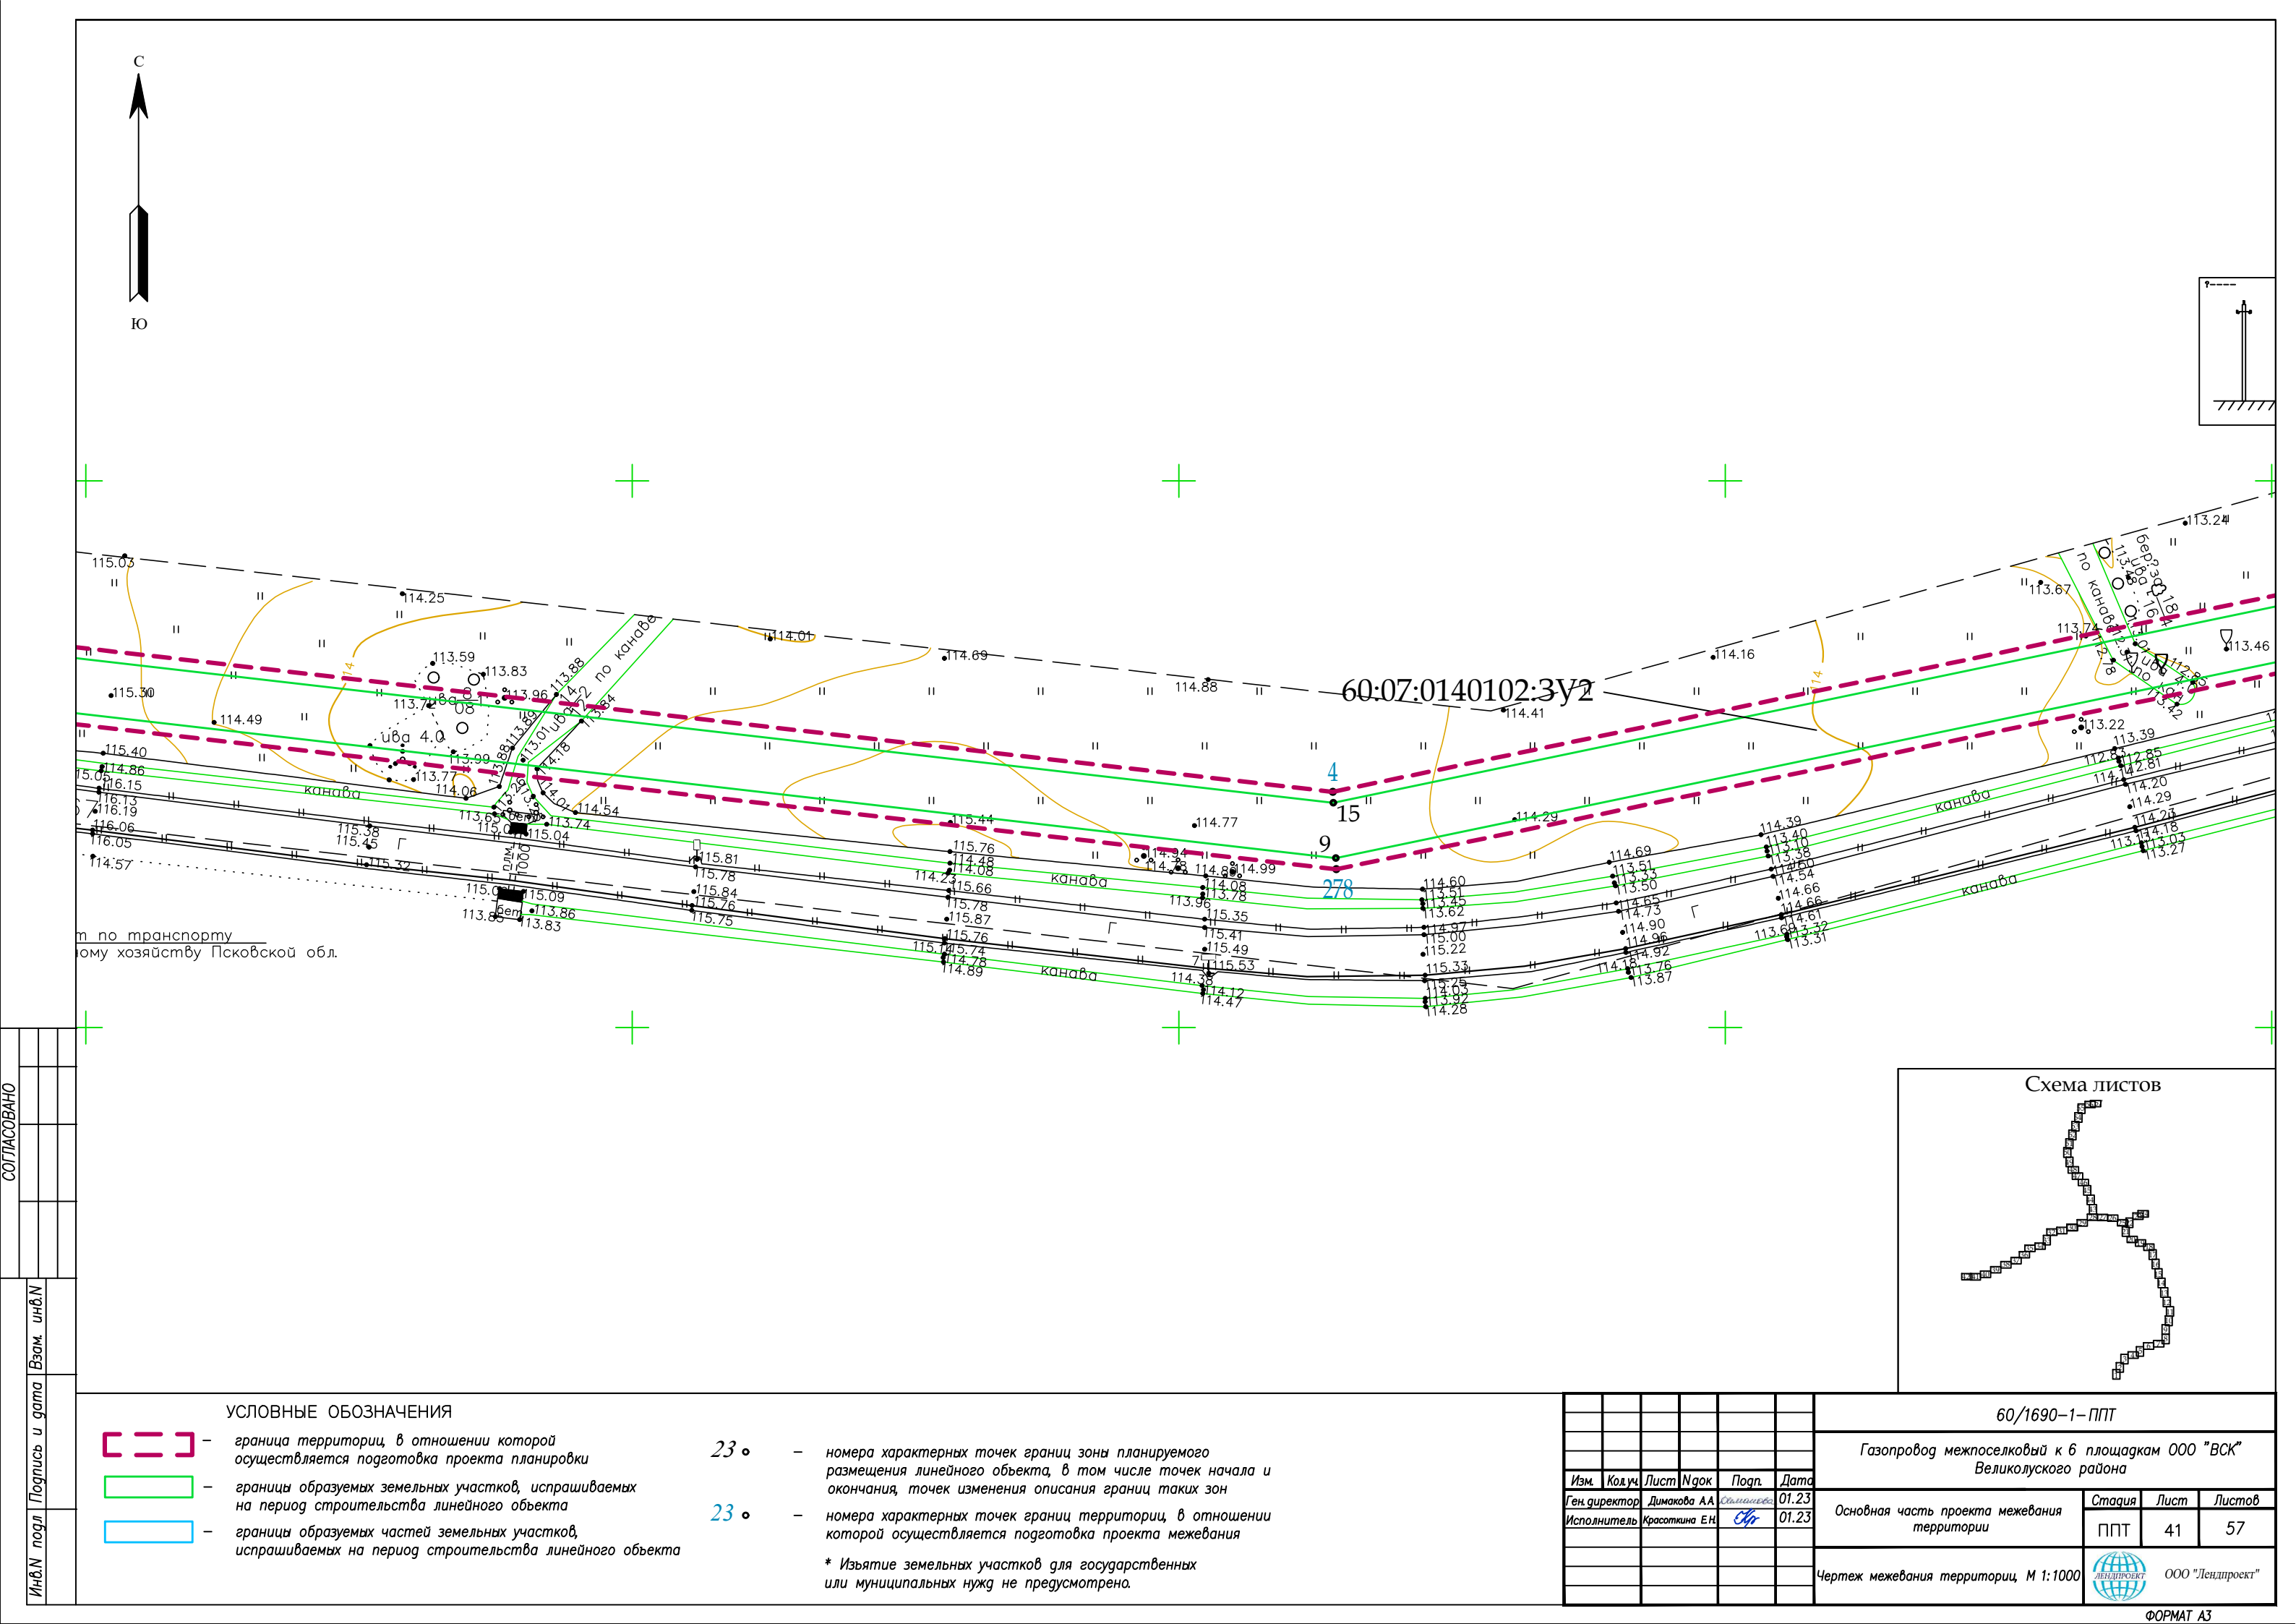

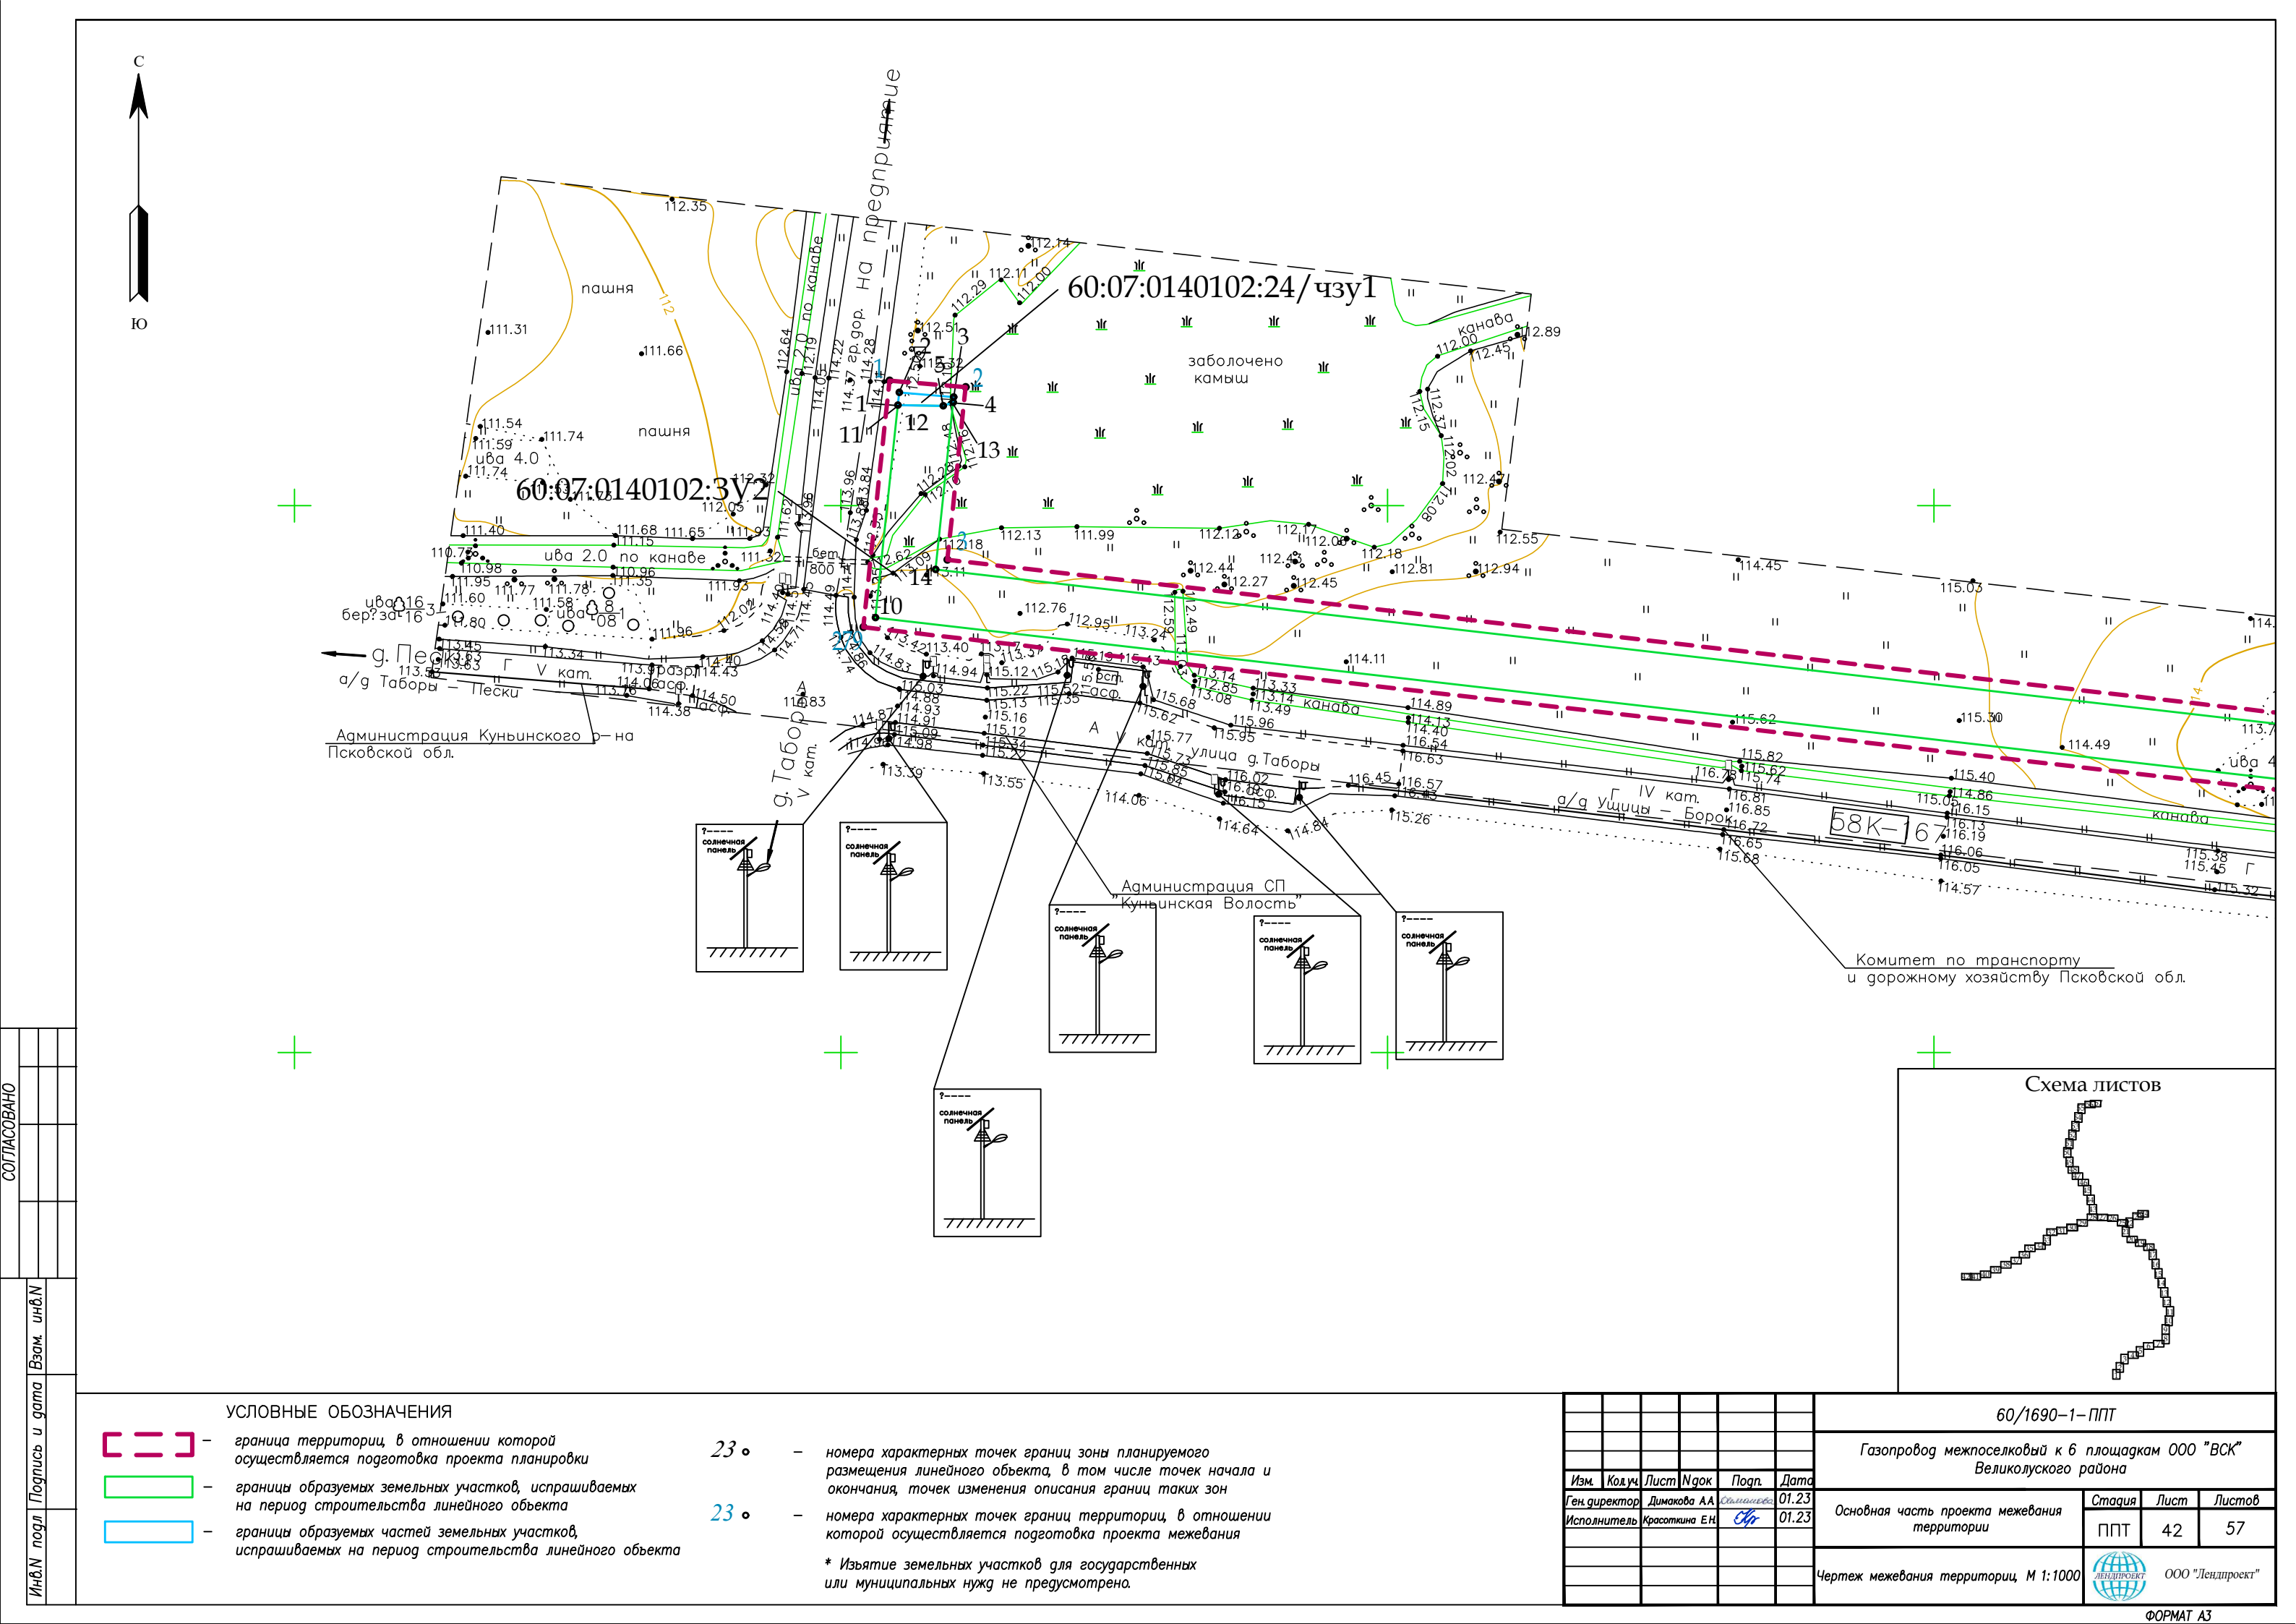


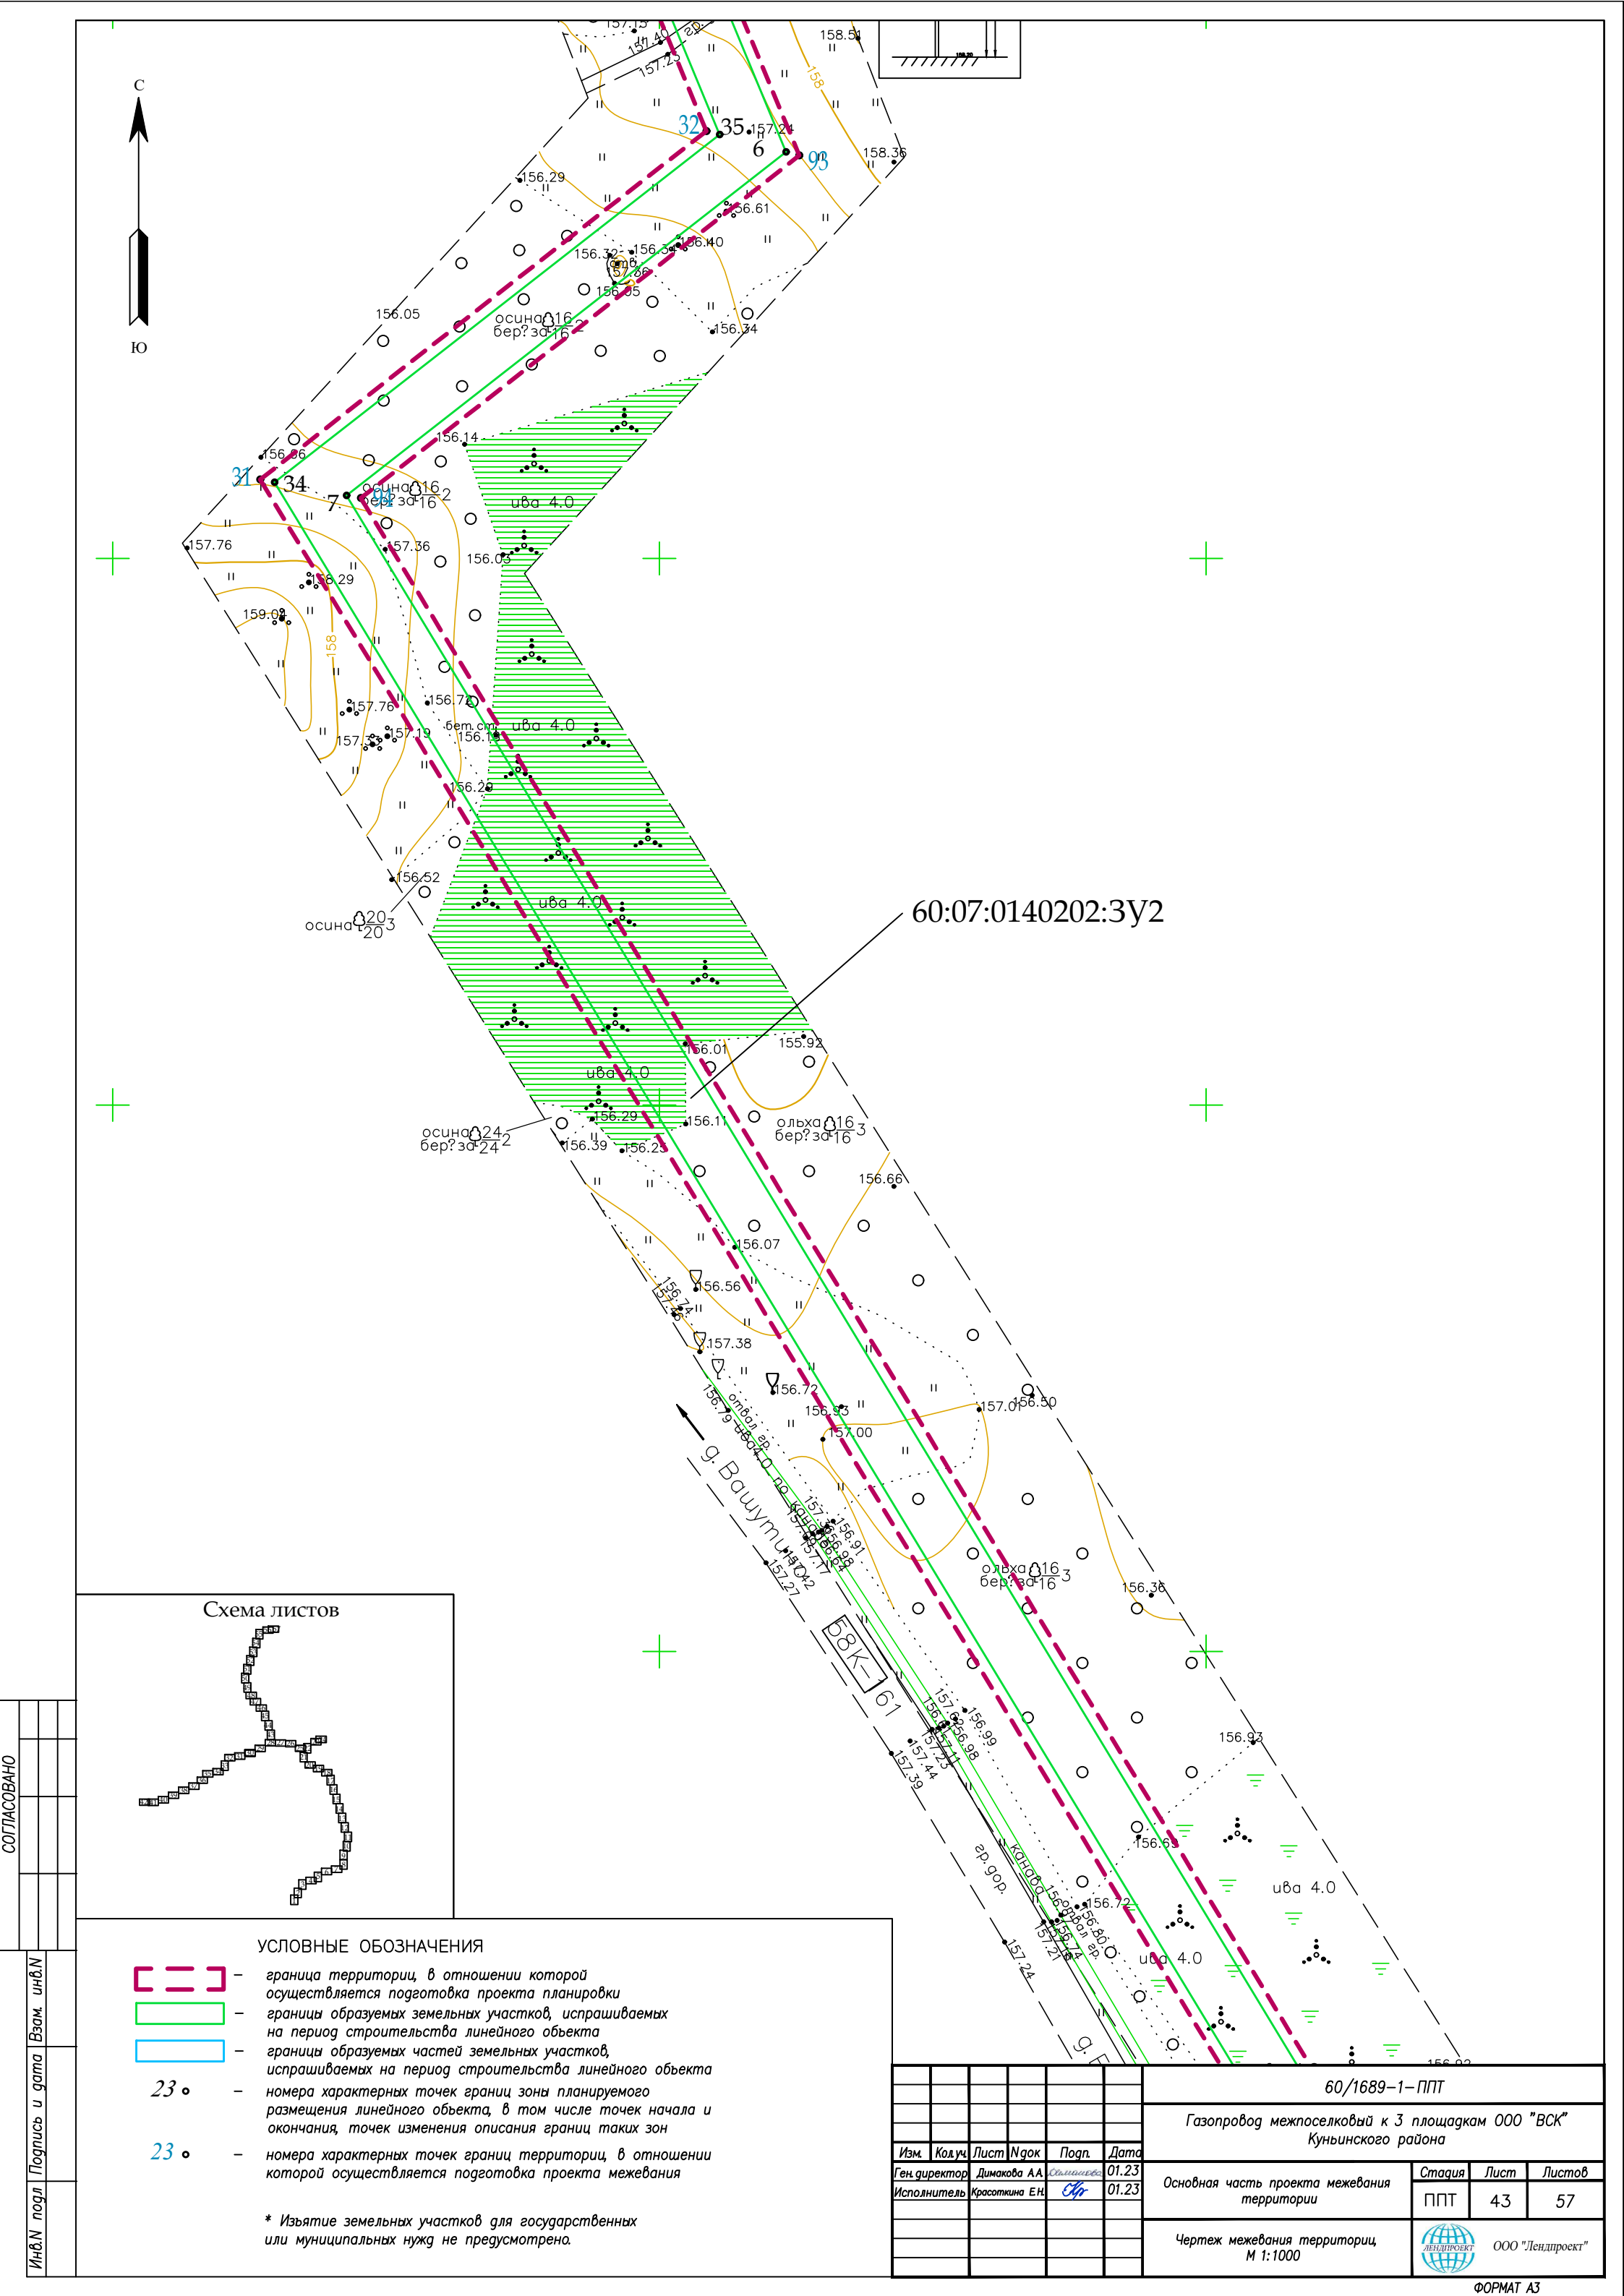


Схема листов

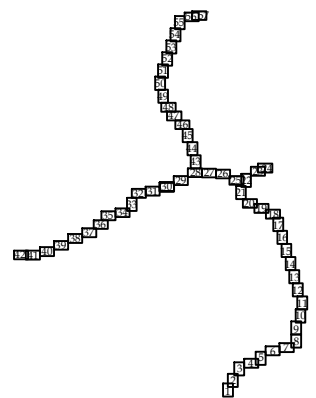


УСЛОВНЫЕ ОБОЗНАЧЕНИЯ

- граница территории, в отношении которой осуществляется подготовка проекта планировки
- границы образуемых земельных участков, испрашиваемых на период строительства линейного объекта
- границы образуемых частей земельных участков, испрашиваемых на период строительства линейного объекта
- 23 • — номера характерных точек границы зоны планируемого размещения линейного объекта, в том числе точек начала и окончания, точек изменения описания границ таких зон
- 23 • — номера характерных точек границ территории, в отношении которой осуществляется подготовка проекта межевания

* Изъятие земельных участков для государственных или муниципальных нужд не предусмотрено.

						60/1689-1-ППТ			
						Газопровод межпоселковый к 3 площадкам ООО "ВСК" Куньинского района			
Изм.	Кол.уч.	Лист	№ док.	Подп.	Дата	Основная часть проекта межевания территории	Стадия	Лист	Листов
Ген. директор	Димакова А.А.		01.23	01.23	01.23		ППТ	43	57
Исполнитель	Красоткина Е.Н.		01.23	01.23	01.23				
						Чертеж межевания территории, М 1:1000		ООО "Лендипроект"	

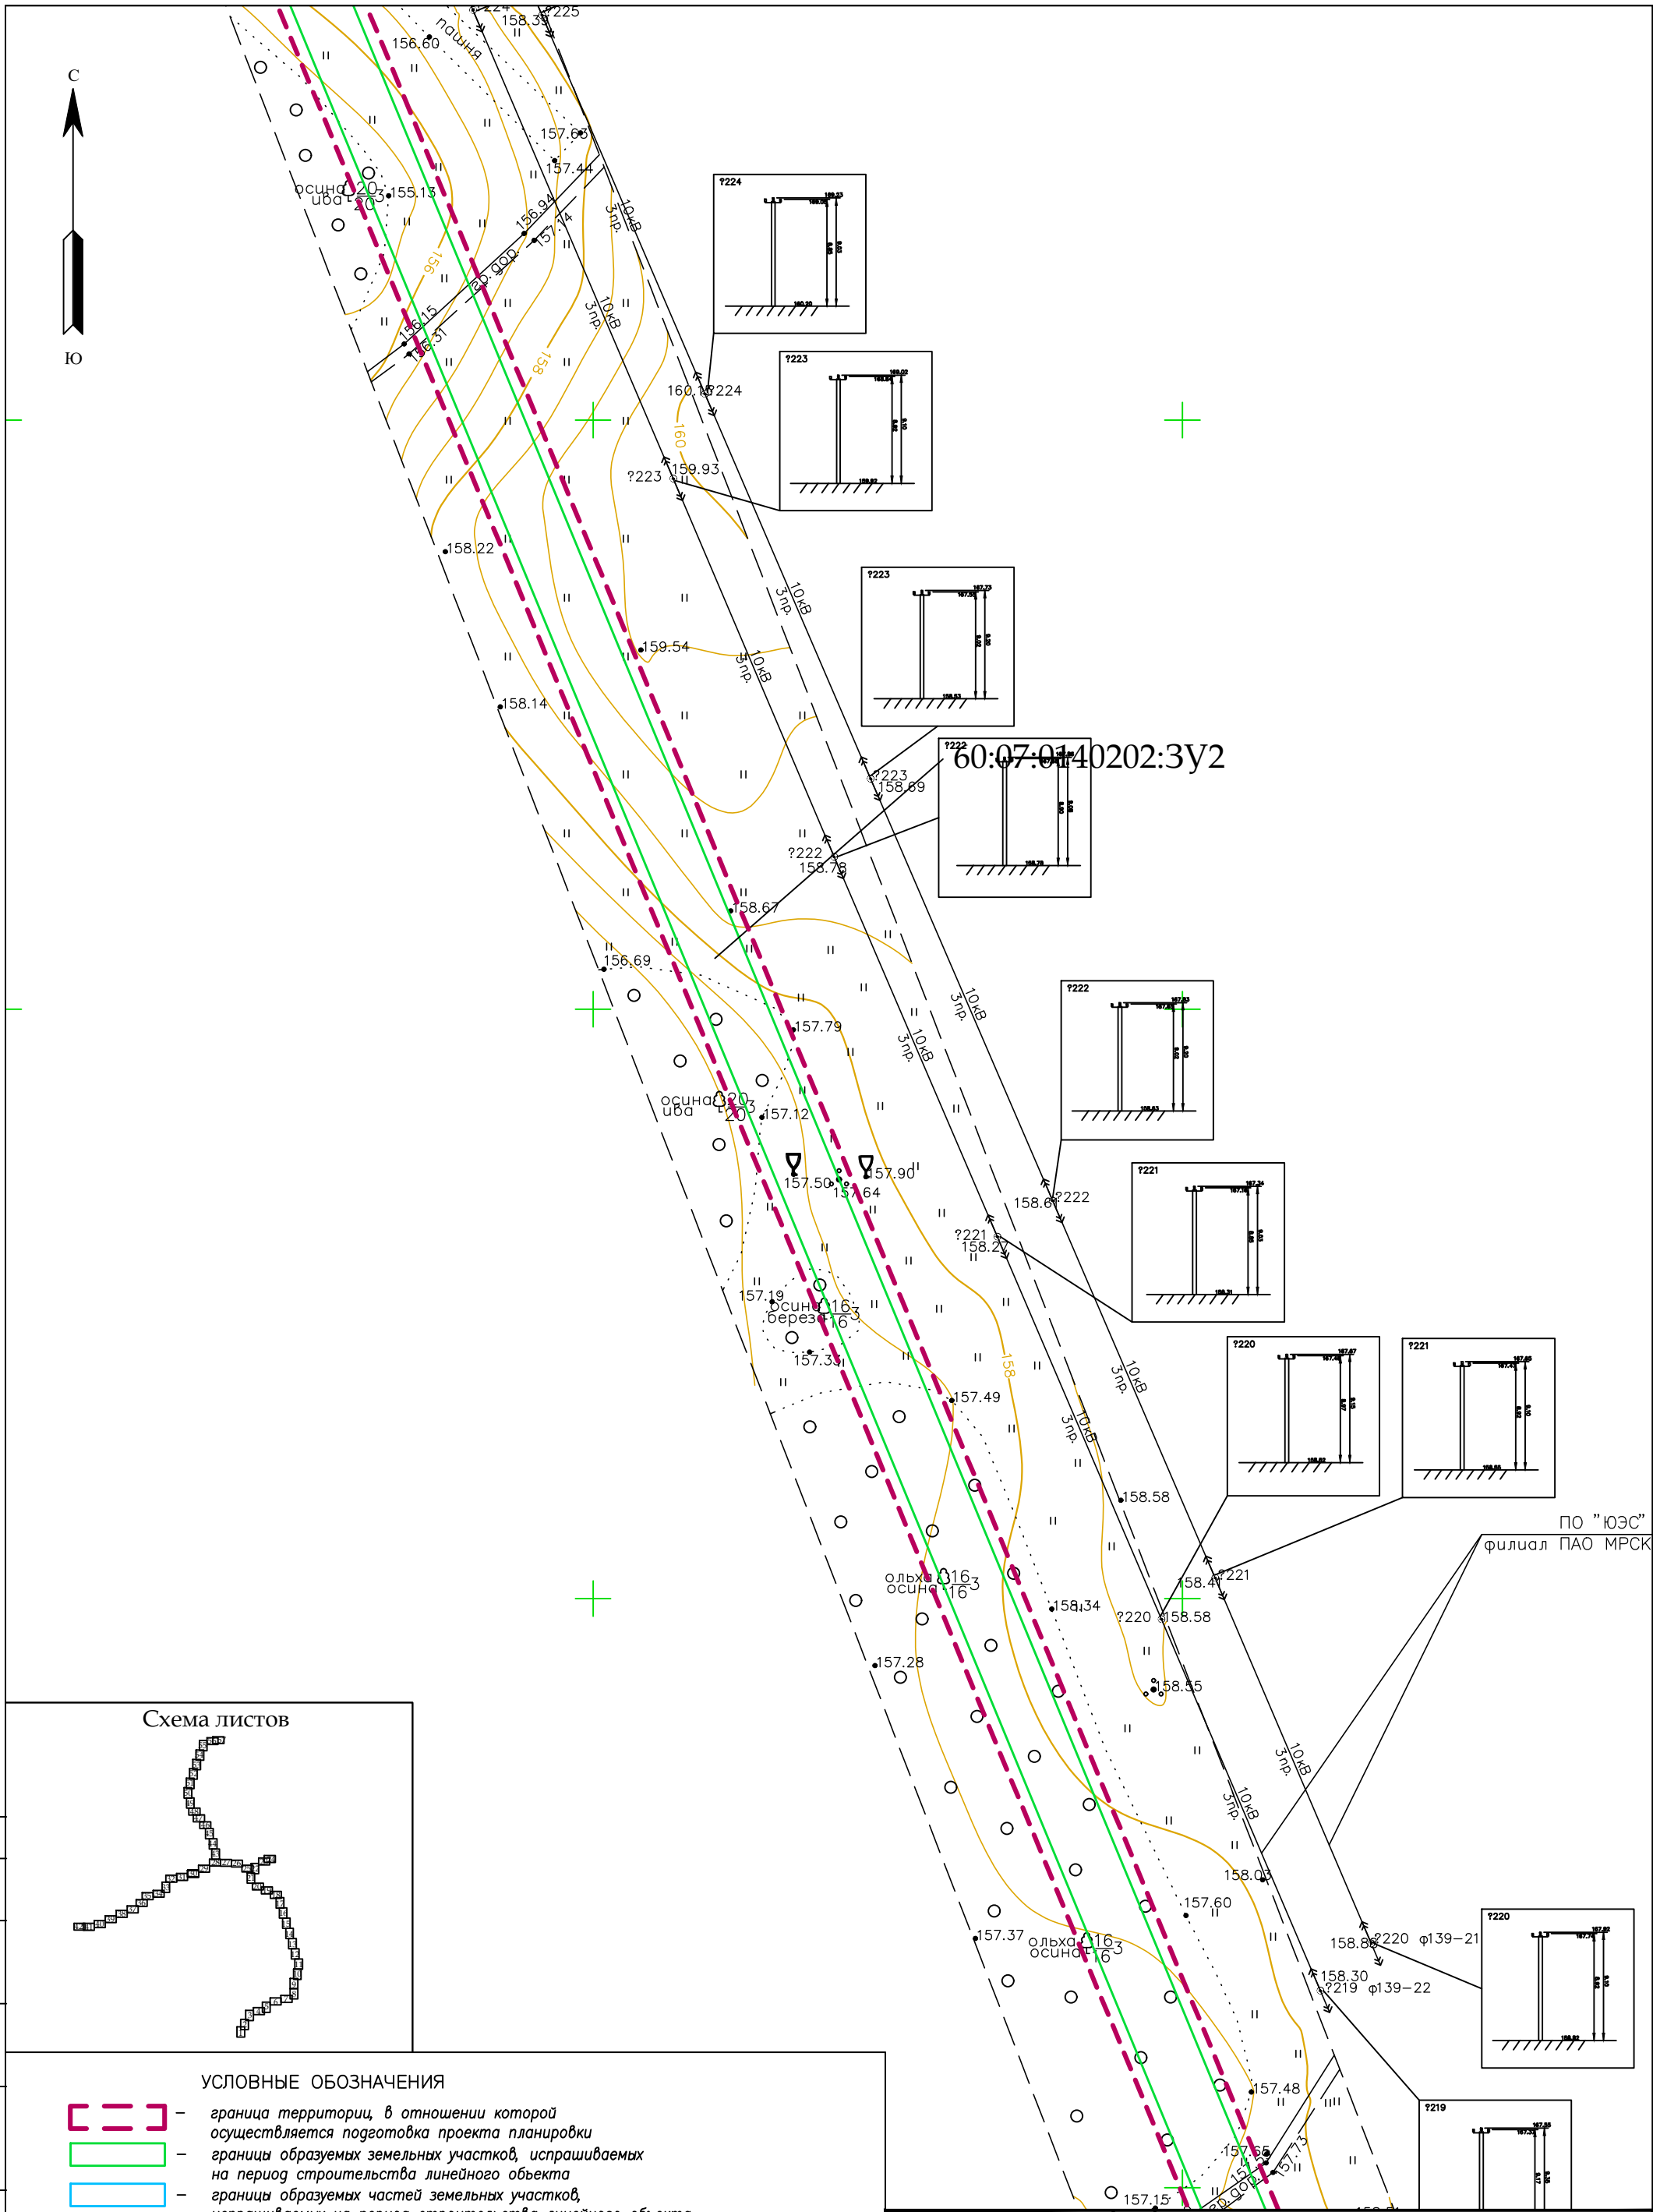

ПО "ЮЭС"
ПАО МРСК

The graph displays the cumulative number of deaths from COVID-19 in the United States. The x-axis is labeled with months from March 2020 to March 2021. The y-axis represents the number of deaths, with major grid lines at 0, 100,000, 200,000, 300,000, 400,000, 500,000, 600,000, 700,000, 800,000, 900,000, 1,000,000, 1,100,000, 1,200,000, 1,300,000, 1,400,000, 1,500,000, 1,600,000, 1,700,000, 1,800,000, 1,900,000, 2,000,000, 2,100,000, 2,200,000, 2,300,000, 2,400,000, 2,500,000, 2,600,000, 2,700,000, 2,800,000, 2,900,000, 3,000,000, 3,100,000, 3,200,000, 3,300,000, 3,400,000, 3,500,000, 3,600,000, 3,700,000, 3,800,000, 3,900,000, 4,000,000, 4,100,000, 4,200,000, 4,300,000, 4,400,000, 4,500,000, 4,600,000, 4,700,000, 4,800,000, 4,900,000, 5,000,000, 5,100,000, 5,200,000, 5,300,000, 5,400,000, 5,500,000, 5,600,000, 5,700,000, 5,800,000, 5,900,000, 6,000,000, 6,100,000, 6,200,000, 6,300,000, 6,400,000, 6,500,000, 6,600,000, 6,700,000, 6,800,000, 6,900,000, 7,000,000, 7,100,000, 7,200,000, 7,300,000, 7,400,000, 7,500,000, 7,600,000, 7,700,000, 7,800,000, 7,900,000, 8,000,000, 8,100,000, 8,200,000, 8,300,000, 8,400,000, 8,500,000, 8,600,000, 8,700,000, 8,800,000, 8,900,000, 9,000,000, 9,100,000, 9,200,000, 9,300,000, 9,400,000, 9,500,000, 9,600,000, 9,700,000, 9,800,000, 9,900,000, 10,000,000, 10,100,000, 10,200,000, 10,300,000, 10,400,000, 10,500,000, 10,600,000, 10,700,000, 10,800,000, 10,900,000, 11,000,000, 11,100,000, 11,200,000, 11,300,000, 11,400,000, 11,500,000, 11,600,000, 11,700,000, 11,800,000, 11,900,000, 12,000,000, 12,100,000, 12,200,000, 12,300,000, 12,400,000, - – граница территории, в отношении которой осуществляется подготовка проекта планировки
- – границы образуемых земельных участков, испрашиваемых на период строительства линейного объекта
- – границы образуемых частей земельных участков, испрашиваемых на период строительства линейного объекта

23. ◦ – номера характерных точек границ зоны планируемого размещения линейного объекта, в том числе точек начала и окончания, точек изменения описания границ таких зон

23. ◦ – номера характерных точек границ территории, в отношении которой осуществляется подготовка проекта межевания

60/1689-1-ППТ

Газопровод межпоселковый к 3 площадкам ООО "ВСК"
Куньинского района

Взм.	Код.уч.	Лист	№ док.	Подп.	Дата			
Ген директор	Димакова АА	Селиванова	01.23		Основная часть проекта межевания территории	Стадия	Лист	Листов
Исполнитель	Красоткина Е.Н.	Ан	01.23			ППТ	44	57
					Чертеж межевания территории М 1:1000		ООО "Лендпроект"	


 ООО "Лендпроект"

FORMAT A3



60:07:0140202:3У2

ПО "ЮЭС"
филиал ПАО МРСК Северо-

Схема листов

УСЛОВНЫЕ ОБОЗНАЧЕНИЯ

- граница территории, в отношении которой осуществляется подготовка проекта планировки
- границы образуемых земельных участков, испрашиваемых на период строительства линейного объекта
- границы образуемых частей земельных участков, испрашиваемых на период строительства линейного объекта
- 23 • - номера характерных точек границ зоны планируемого размещения линейного объекта, в том числе точек начала и окончания, точек изменения описания границ таких зон
- 23 • - номера характерных точек границ территории, в отношении которой осуществляется подготовка проекта межевания

* Изъятие земельных участков для государственных или муниципальных нужд не предусмотрено.

60/1689-1-ППТ

Газопровод межпоселковый к 3 площадкам ООО "ВСК"
Кунынского района

Изм.	Кол.уч.	Лист	Игрок	Подп.	Дата
Ген директор	Димакова АА	01.23			
Исполнитель	Красоткина ЕН	01.23			

Основная часть проекта межевания территории

Стадия	Лист	Листов
ППТ	45	57



Чертеж межевания территории,
М 1:1000



ООО "Лендипром"

СОГЛАСОВАНО


Инв.№ подл. Подпись и дата. Взам. инв.№

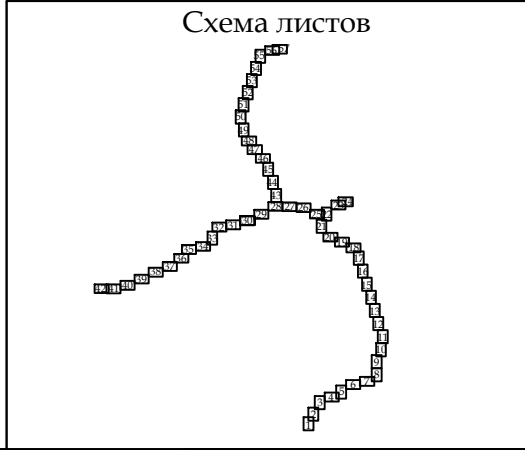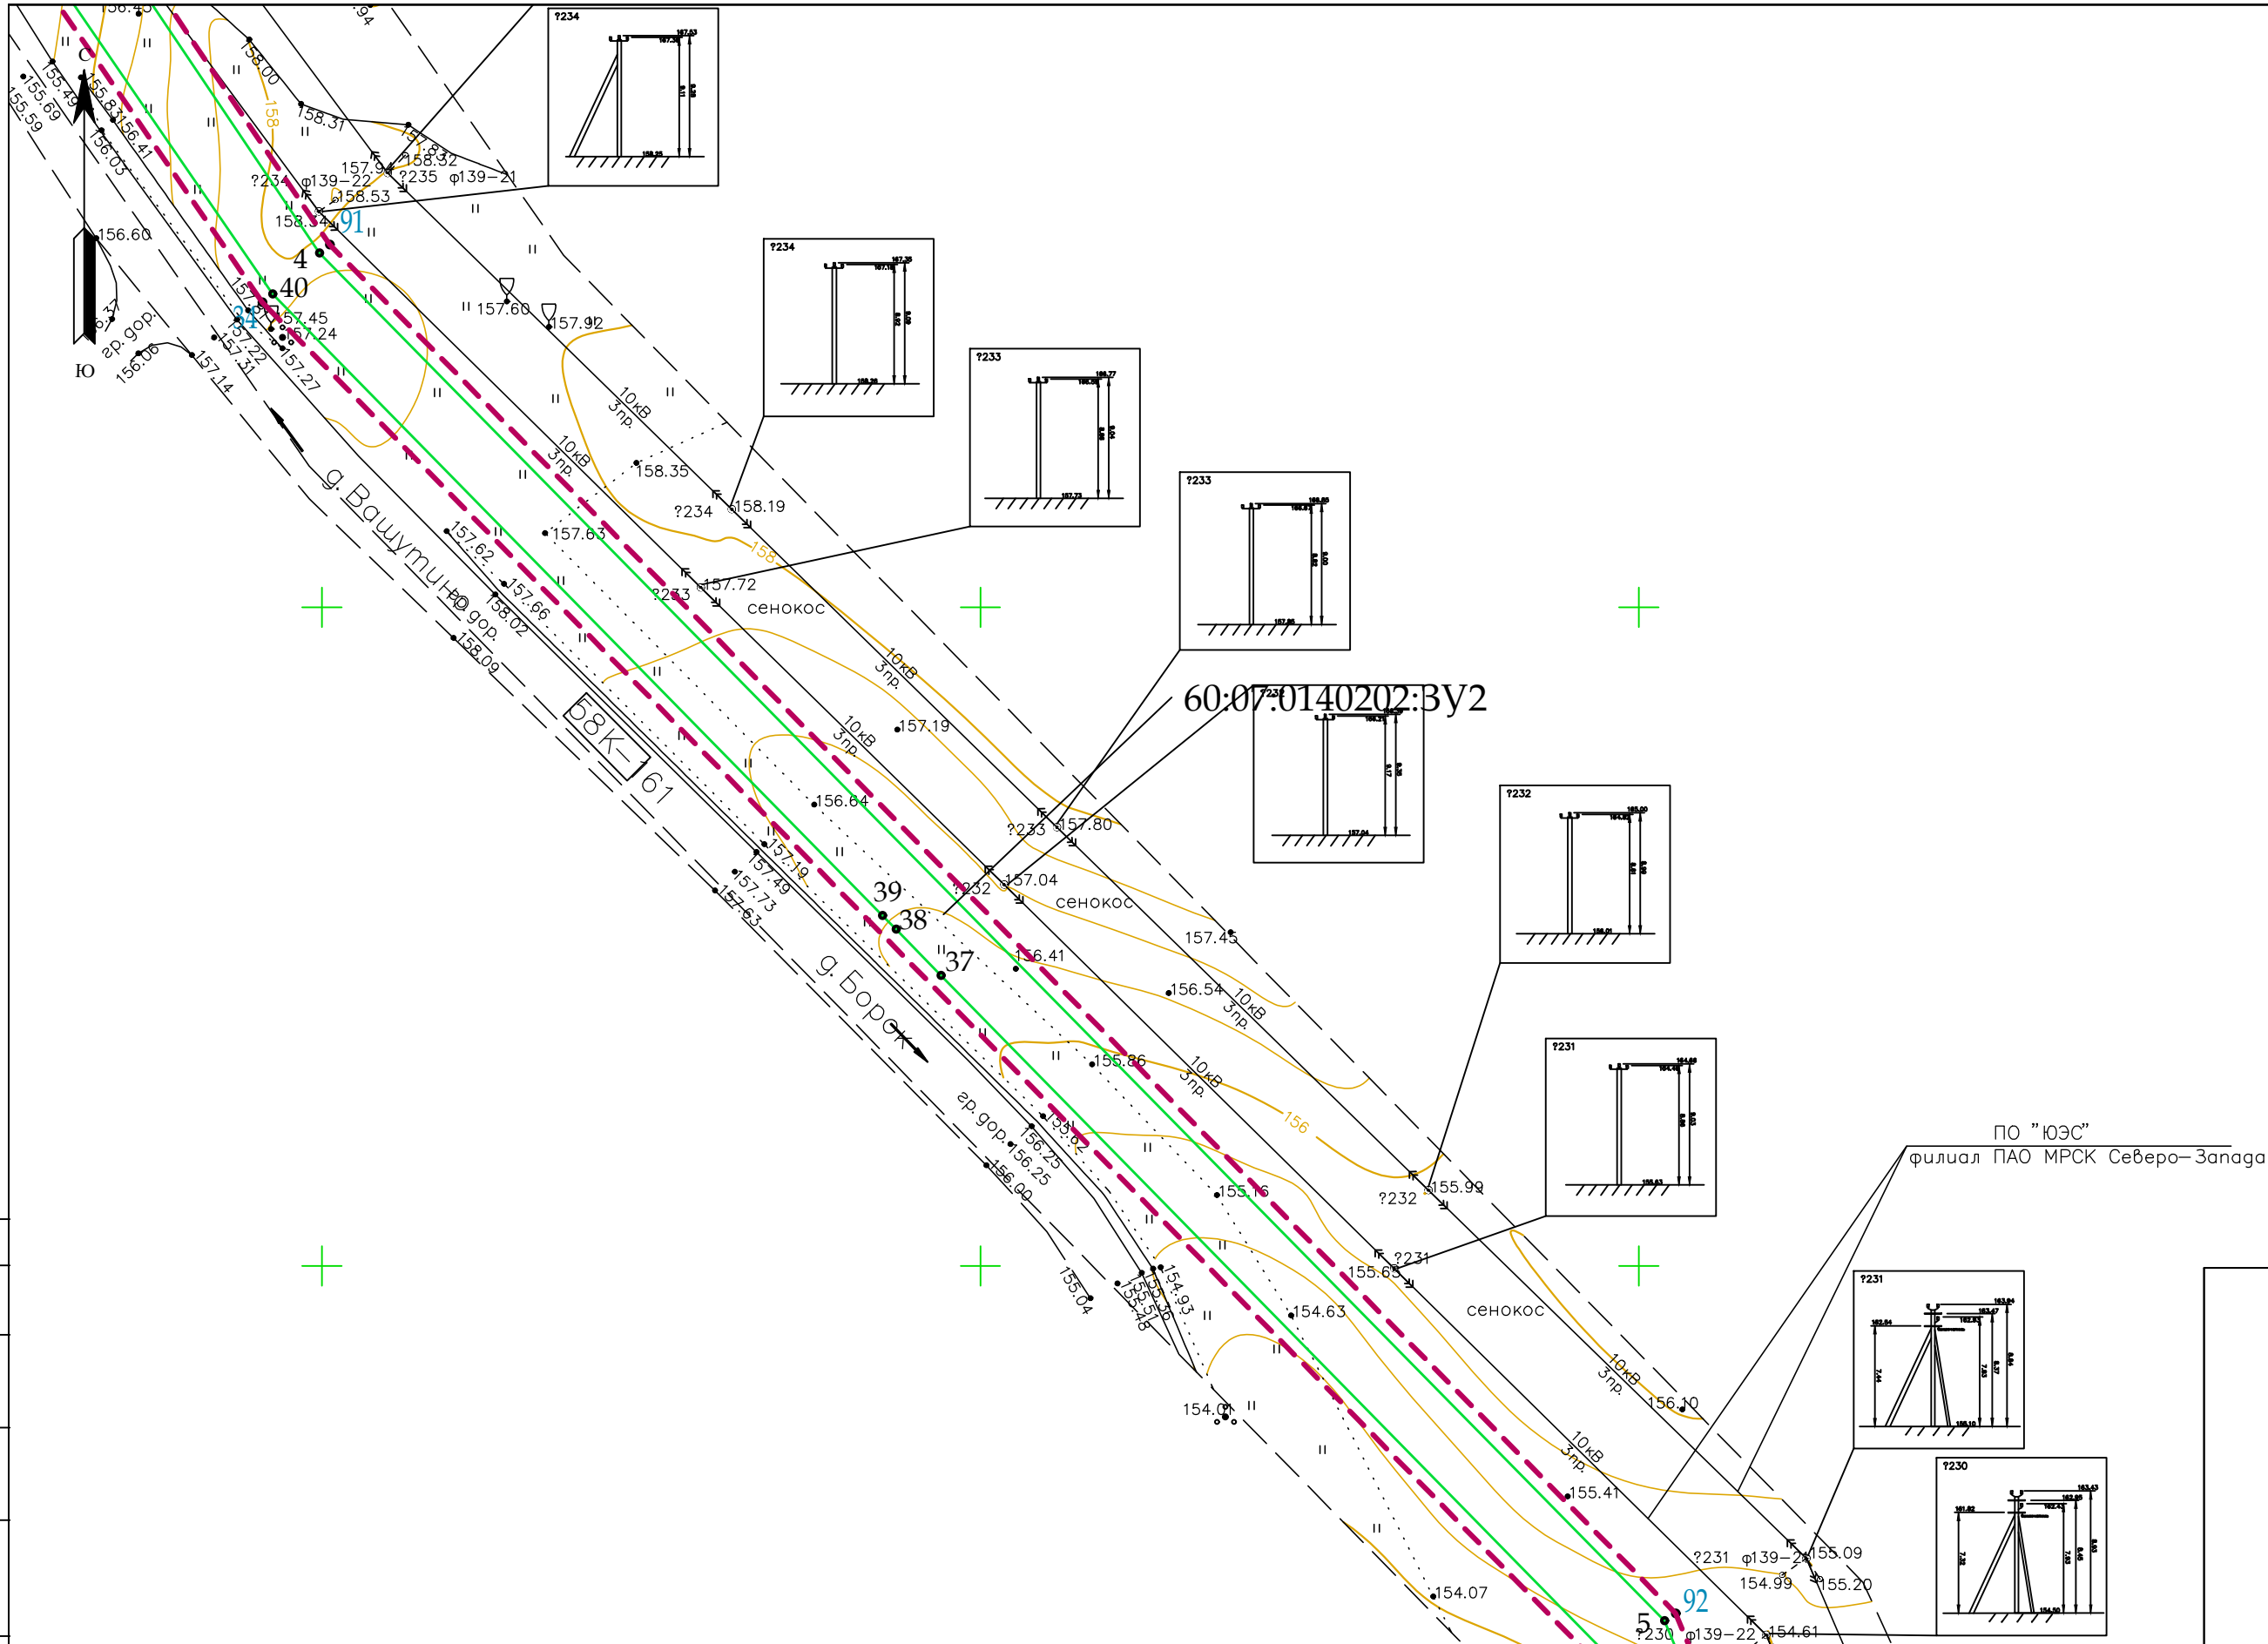

- УСЛОВНЫЕ ОБОЗНАЧЕНИЯ
- граница территории, в отношении которой осуществляется подготовка проекта планировки
 - границы образуемых земельных участков, испрашиваемых на период строительства линейного объекта
 - границы образуемых частей земельных участков, испрашиваемых на период строительства линейного объекта

- 23 ○ - номера характерных точек границ зоны планируемого размещения линейного объекта, в том числе точек начала и окончания, точек изменения описания границ таких зон
 - 23 ○ - номера характерных точек границ территории, в отношении которой осуществляется подготовка проекта межевания
- * Изъятие земельных участков для государственных или муниципальных нужд не предусмотрено.

						60/1690-1-ППТ			
						Газопровод межпоселковый к 6 площадкам ООО "ВСК" Великолукского района			
Изм.	Кол.уч.	Лист	Нгрок	Погр.	Дата	Основная часть проекта межевания территории	Стадия	Лист	Листов
Ген.директор	Димакова АА	01.23	01.23	01.23	01.23		ППТ	46	57
Исполнитель	Красоткина ЕН	01.23	01.23	01.23	01.23	Чертеж межевания территории, М 1:1000		ООО "Лендпроект"	
								ФОРМАТ А3	

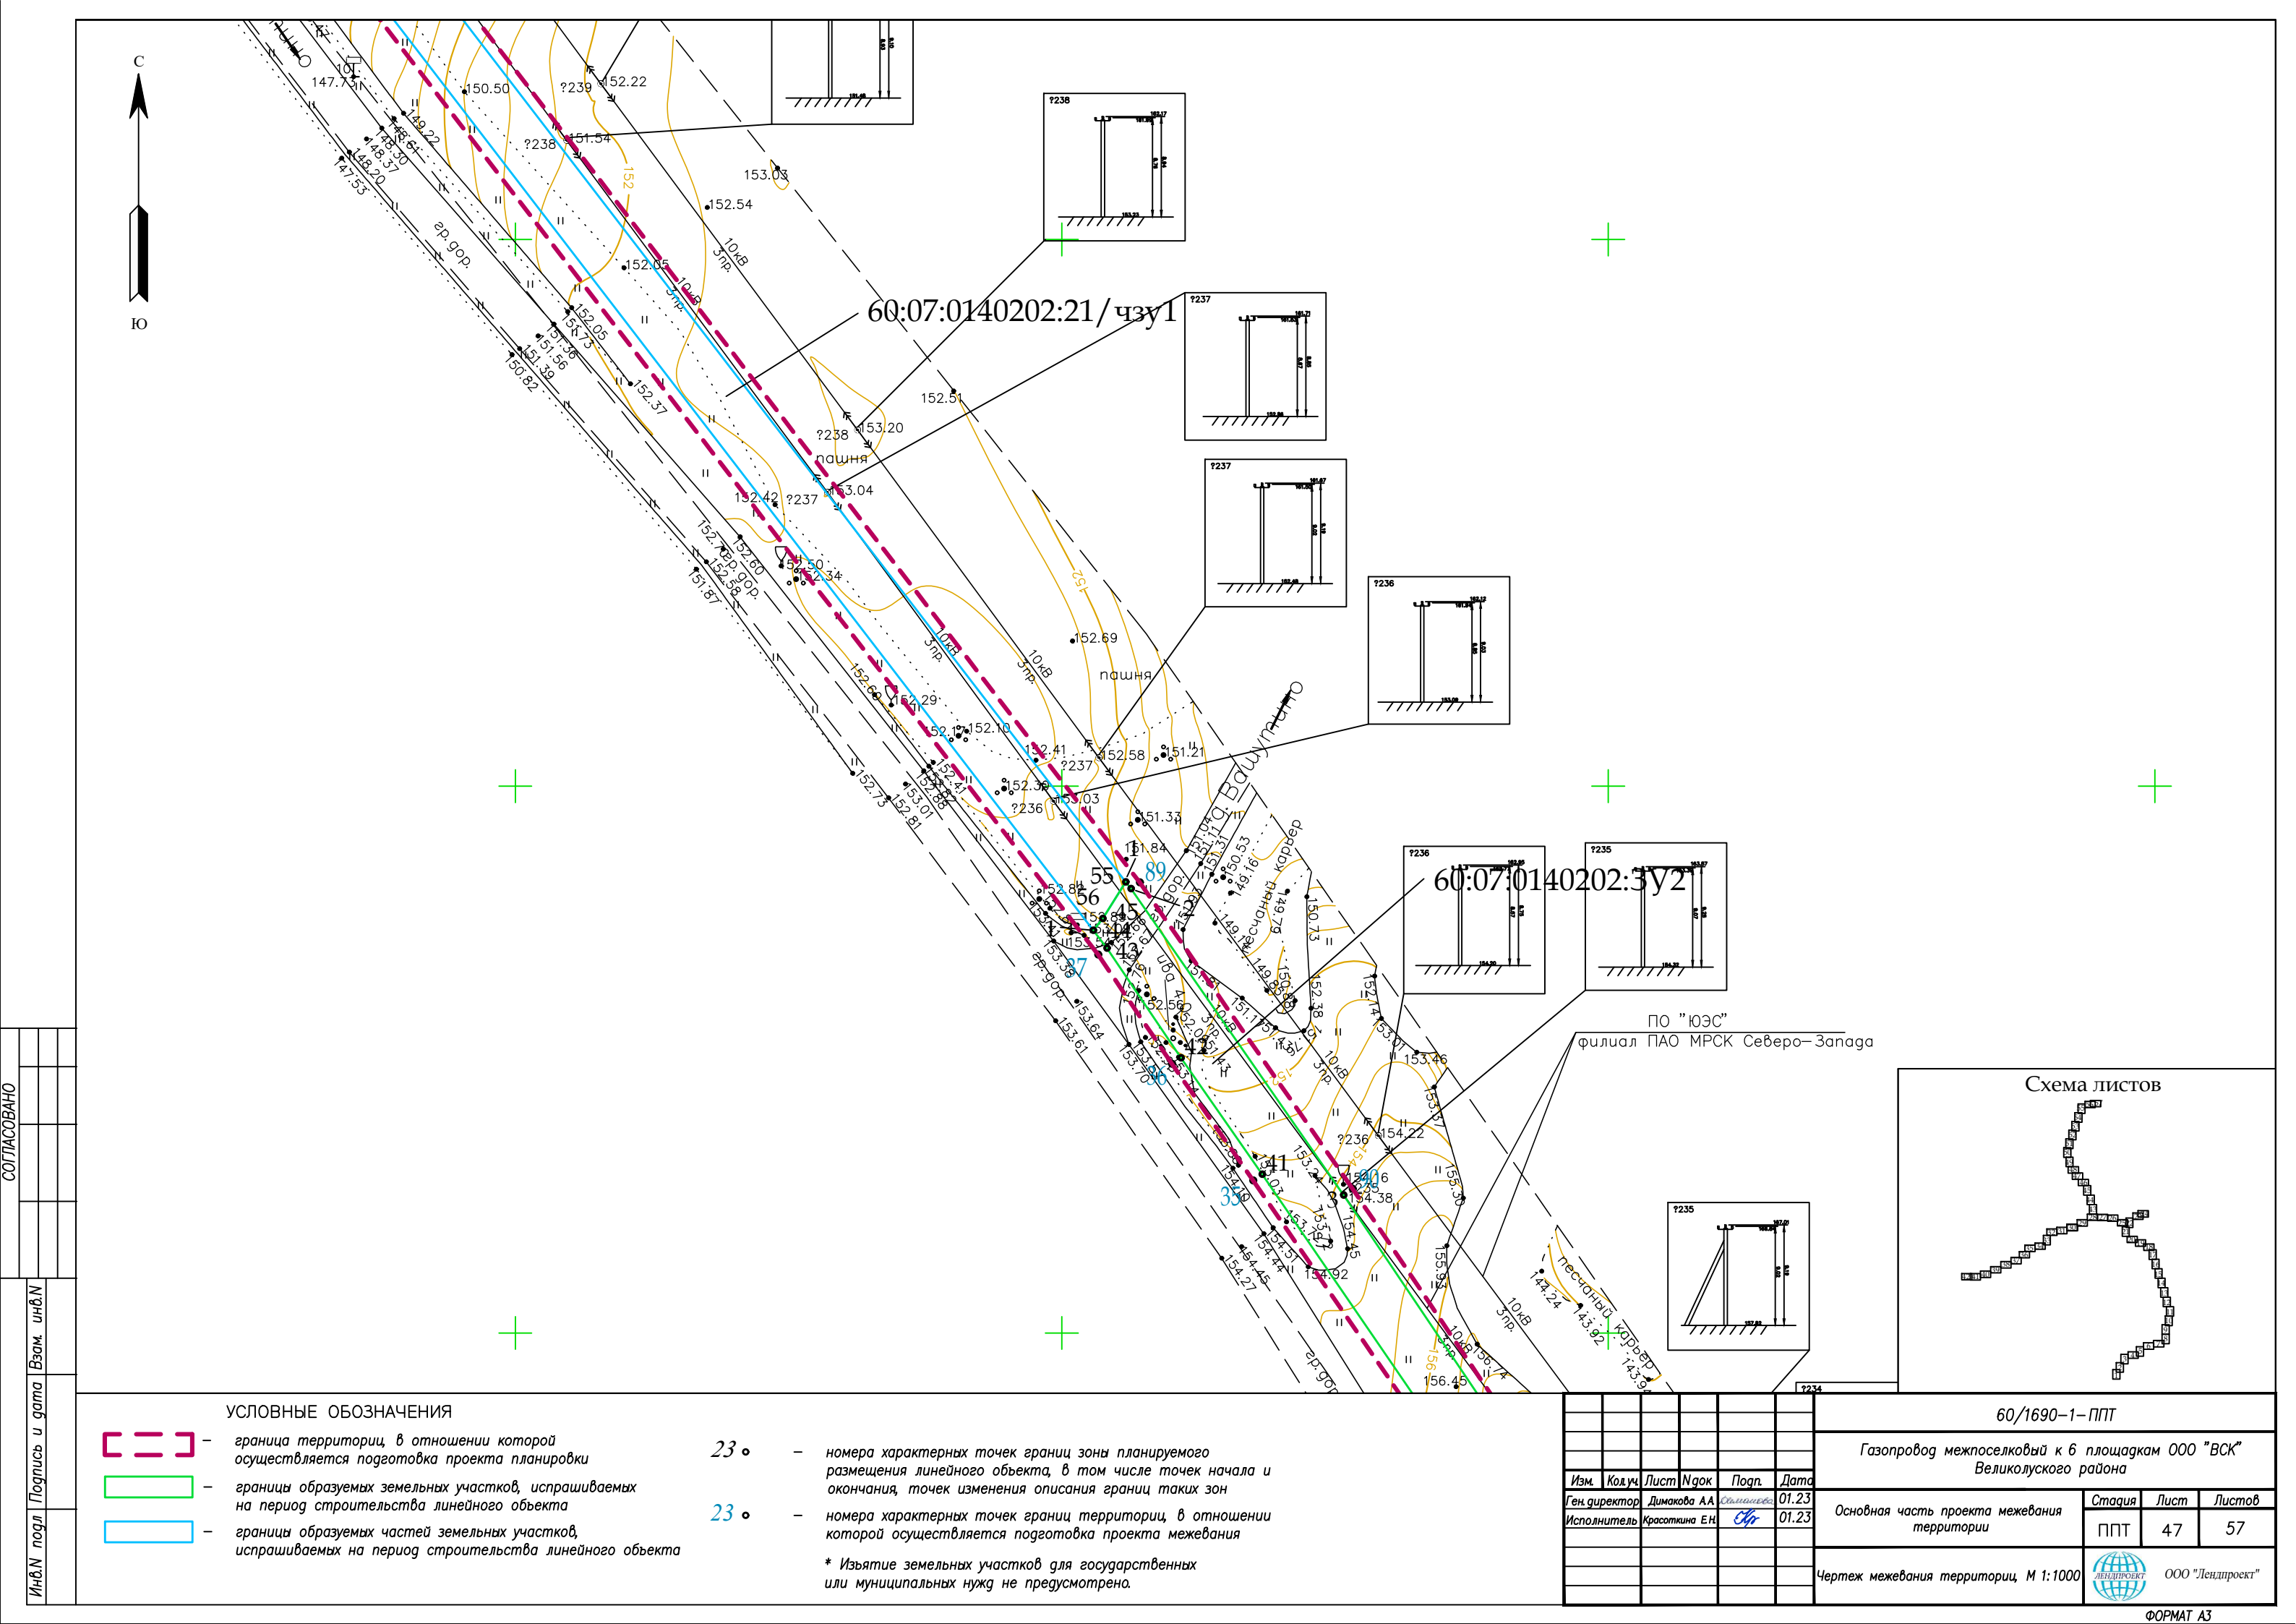

СОГЛАСОВАНО


Инв.№ подл. Подпись и дата. Взам. инв.№


- УСЛОВНЫЕ ОБОЗНАЧЕНИЯ**
- граница территории, в отношении которой осуществляется подготовка проекта планировки
 - границы образуемых земельных участков, испрашиваемых на период строительства линейного объекта
 - границы образуемых частей земельных участков, испрашиваемых на период строительства линейного объекта

- 23 • – номера характерных точек границ зоны планируемого размещения линейного объекта, в том числе точек начала и окончания, точек изменения описания границ таких зон
 - 23 • – номера характерных точек границ территории, в отношении которой осуществляется подготовка проекта межевания
- * Изъятие земельных участков для государственных или муниципальных нужд не предусмотрено.

Изм.	Кол.уч.	Лист	Нгол	Погр.	Дата
Ген.директор	Димакова АА	01.23			
Исполнитель	Красоткина ЕН	01.23			

60/1690-1-ППТ					
Газопровод межпоселковый к 6 площадкам ООО "ВСК" Великолукского района					
Основная часть проекта межевания территории			Стадия	Лист	Листов
			ППТ	47	57
Чертеж межевания территории М 1:1000			ООО "Лендпроект"		

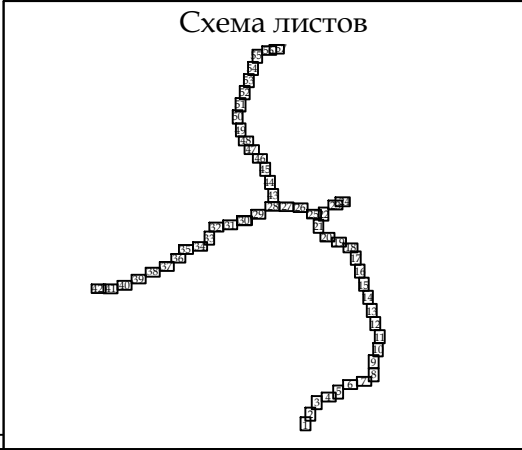

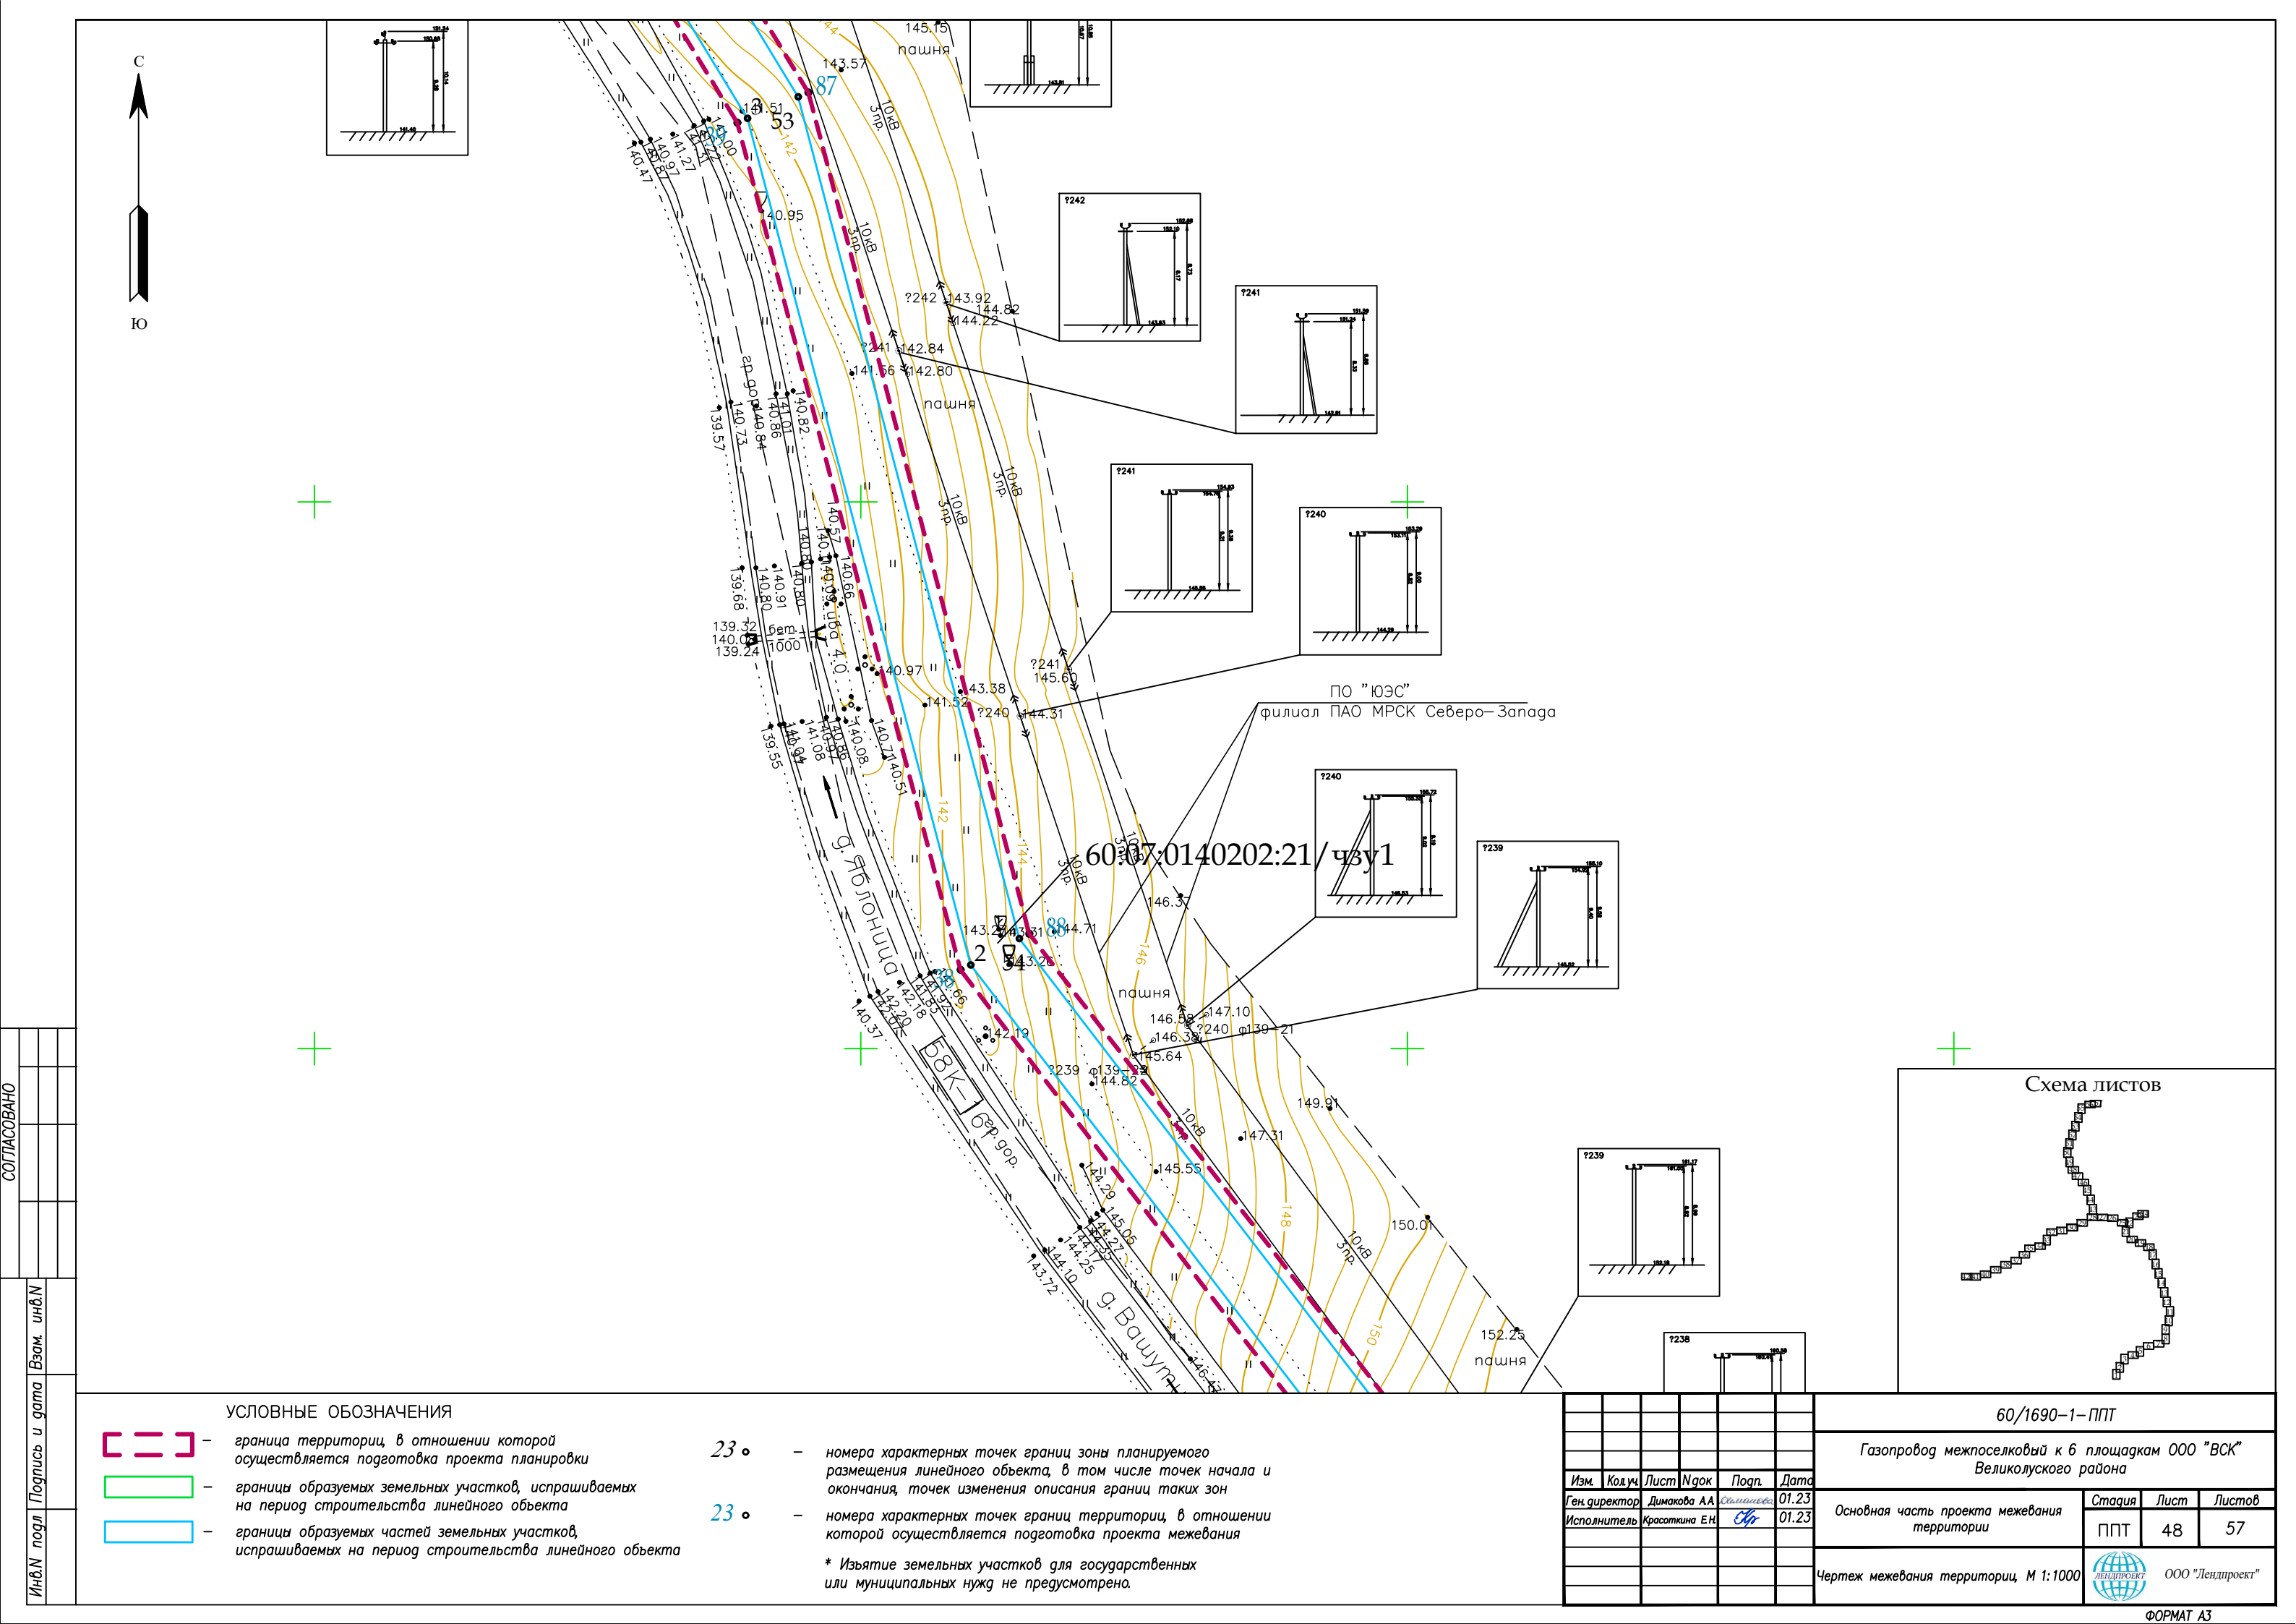

СОГЛАСОВАНО

Инв.№ подл. Подпись и дата. Взам. инв.№



- УСЛОВНЫЕ ОБОЗНАЧЕНИЯ
- граница территории, в отношении которой осуществляется подготовка проекта планировки
 - границы образуемых земельных участков, испрашиваемых на период строительства линейного объекта
 - границы образуемых частей земельных участков, испрашиваемых на период строительства линейного объекта

- 23 • - номера характерных точек границ зоны планируемого размещения линейного объекта, в том числе точек начала и окончания, точек изменения описания границ таких зон
 - 23 • - номера характерных точек границ территории, в отношении которой осуществляется подготовка проекта межевания
- * Изъятие земельных участков для государственных или муниципальных нужд не предусмотрено.

60/1690-1-ППТ					
Газопровод межпоселковый к 6 площадкам ООО "ВСК" Великолукского района					
Изм.	Кол.уч.	Лист	№ док.	Подп.	Дата
Ген.директор	Димакова А.А.	01.23	01.23		
Исполнитель	Красоткина Е.Н.	01.23			
Основная часть проекта межевания территории				Стадия	Лист
				ППТ	48
Чертеж межевания территории М 1:1000				ЛЕНДПРОЕКТ	ООО "Лендпроект"


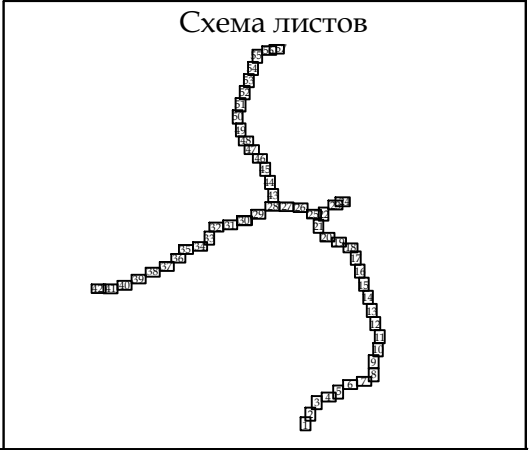




Схема листов

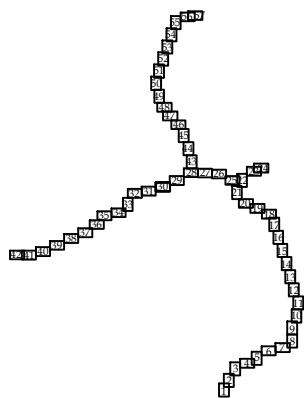


УСЛОВНЫЕ ОБОЗНАЧЕНИЯ

- граница территории, в отношении которой осуществляется подготовка проекта планировки
- границы образуемых земельных участков, испрашиваемых на период строительства линейного объекта
- границы образуемых частей земельных участков, испрашиваемых на период строительства линейного объекта
- 23 • — номера характерных точек граници зоны планируемого размещения линейного объекта, в том числе точек начала и окончания, точек изменения описания граници таких зон
- 23 • — номера характерных точек граници территории, в отношении которой осуществляется подготовка проекта межевания

* Изъятие земельных участков для государственных или муниципальных нужд не предусмотрено.

60:07:0140202:21/чзy1

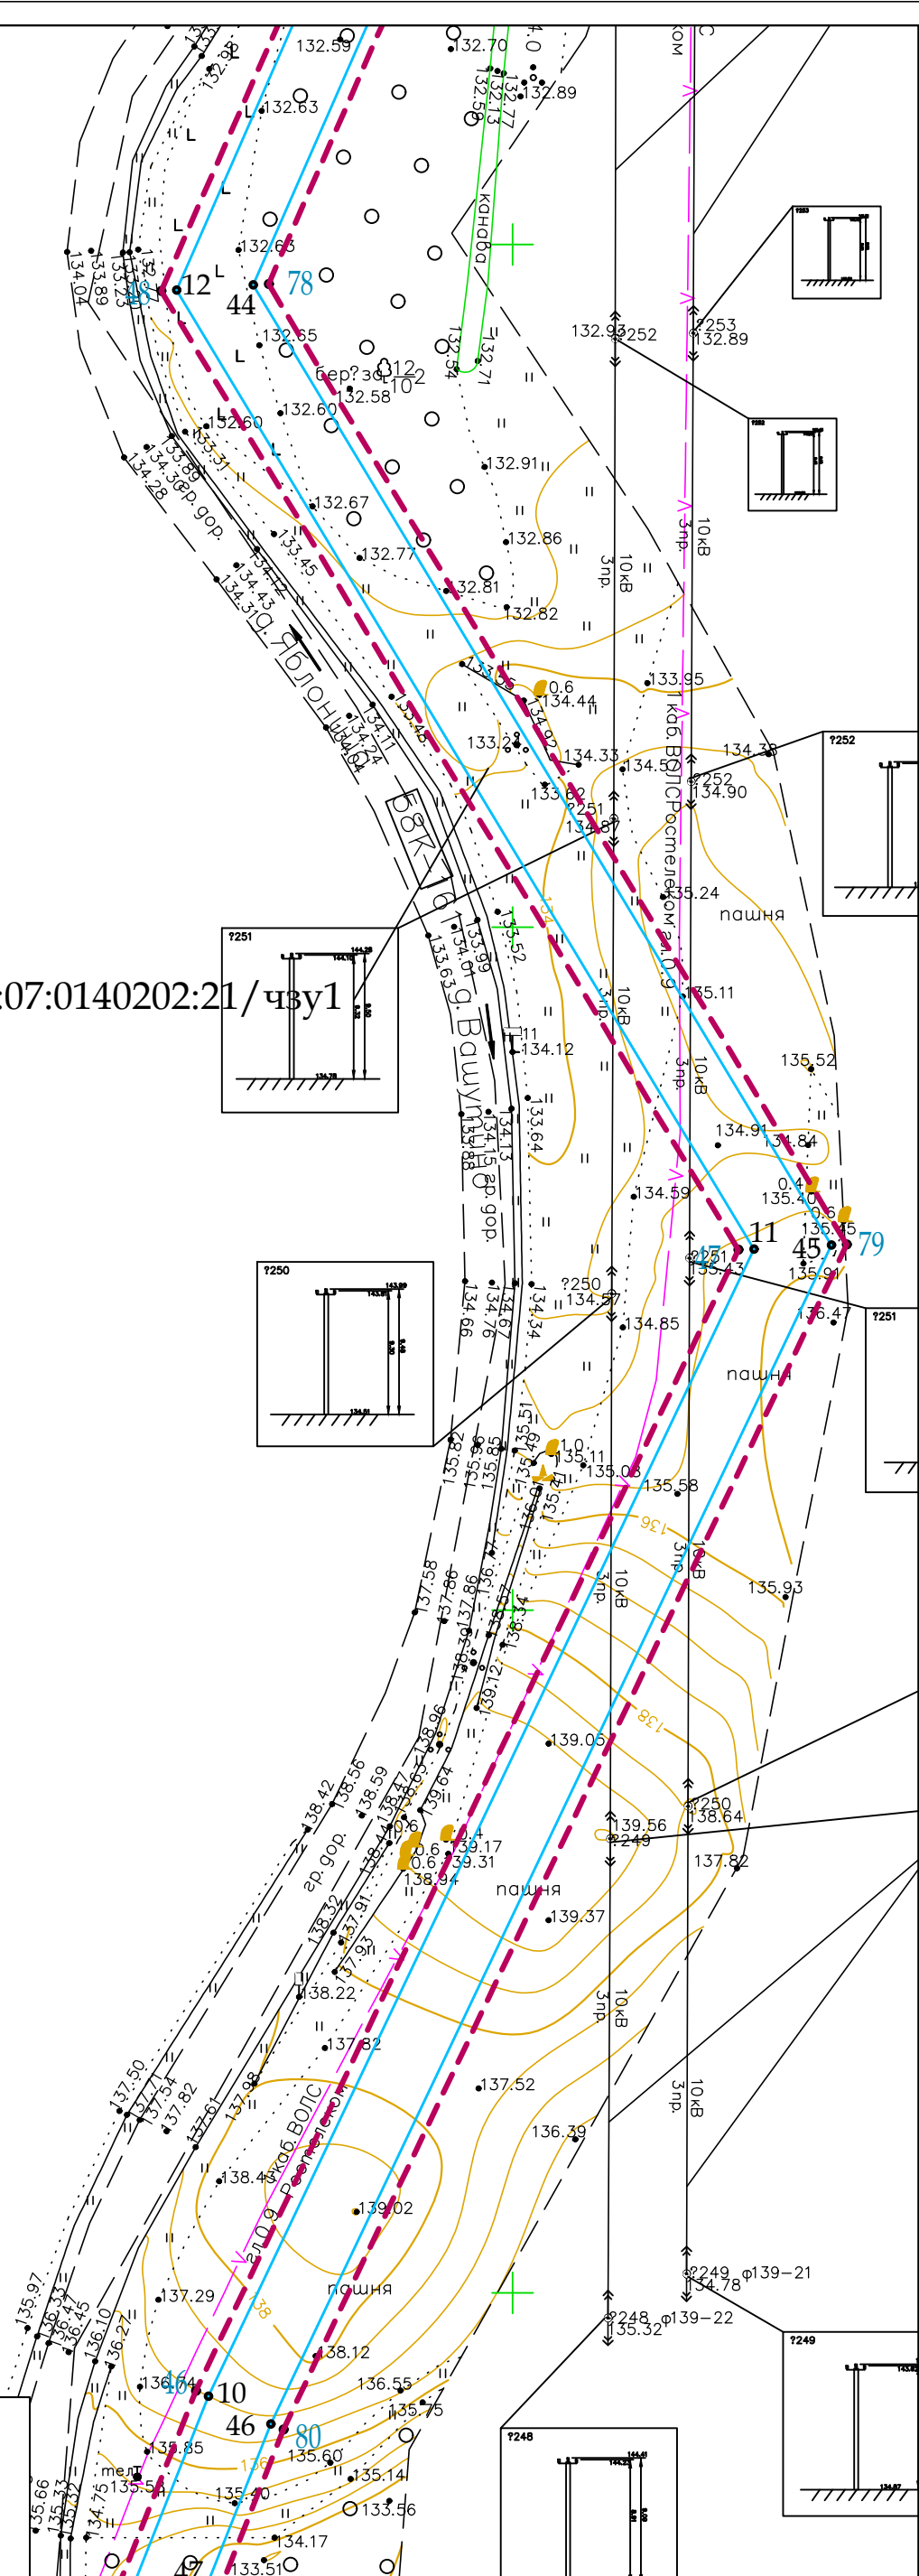

60/1689-1-ППТ

Газопровод межпоселковый к 3 площадкам ООО "ВСК"
Куньинского района

Изм.	Кол.ч	Лист	Нгрок	Подп.	Дата
Ген директор	Димакова АА	01.23	Сидорова	Е.Н.	01.23
Исполнитель	Красоткина Е.Н.		Е.Н.		

Основная часть проекта межевания территории

Стадия	Лист	Листов
ППТ	50	57

Чертеж межевания территории,
М 1:1000



ООО "Лендпроект"

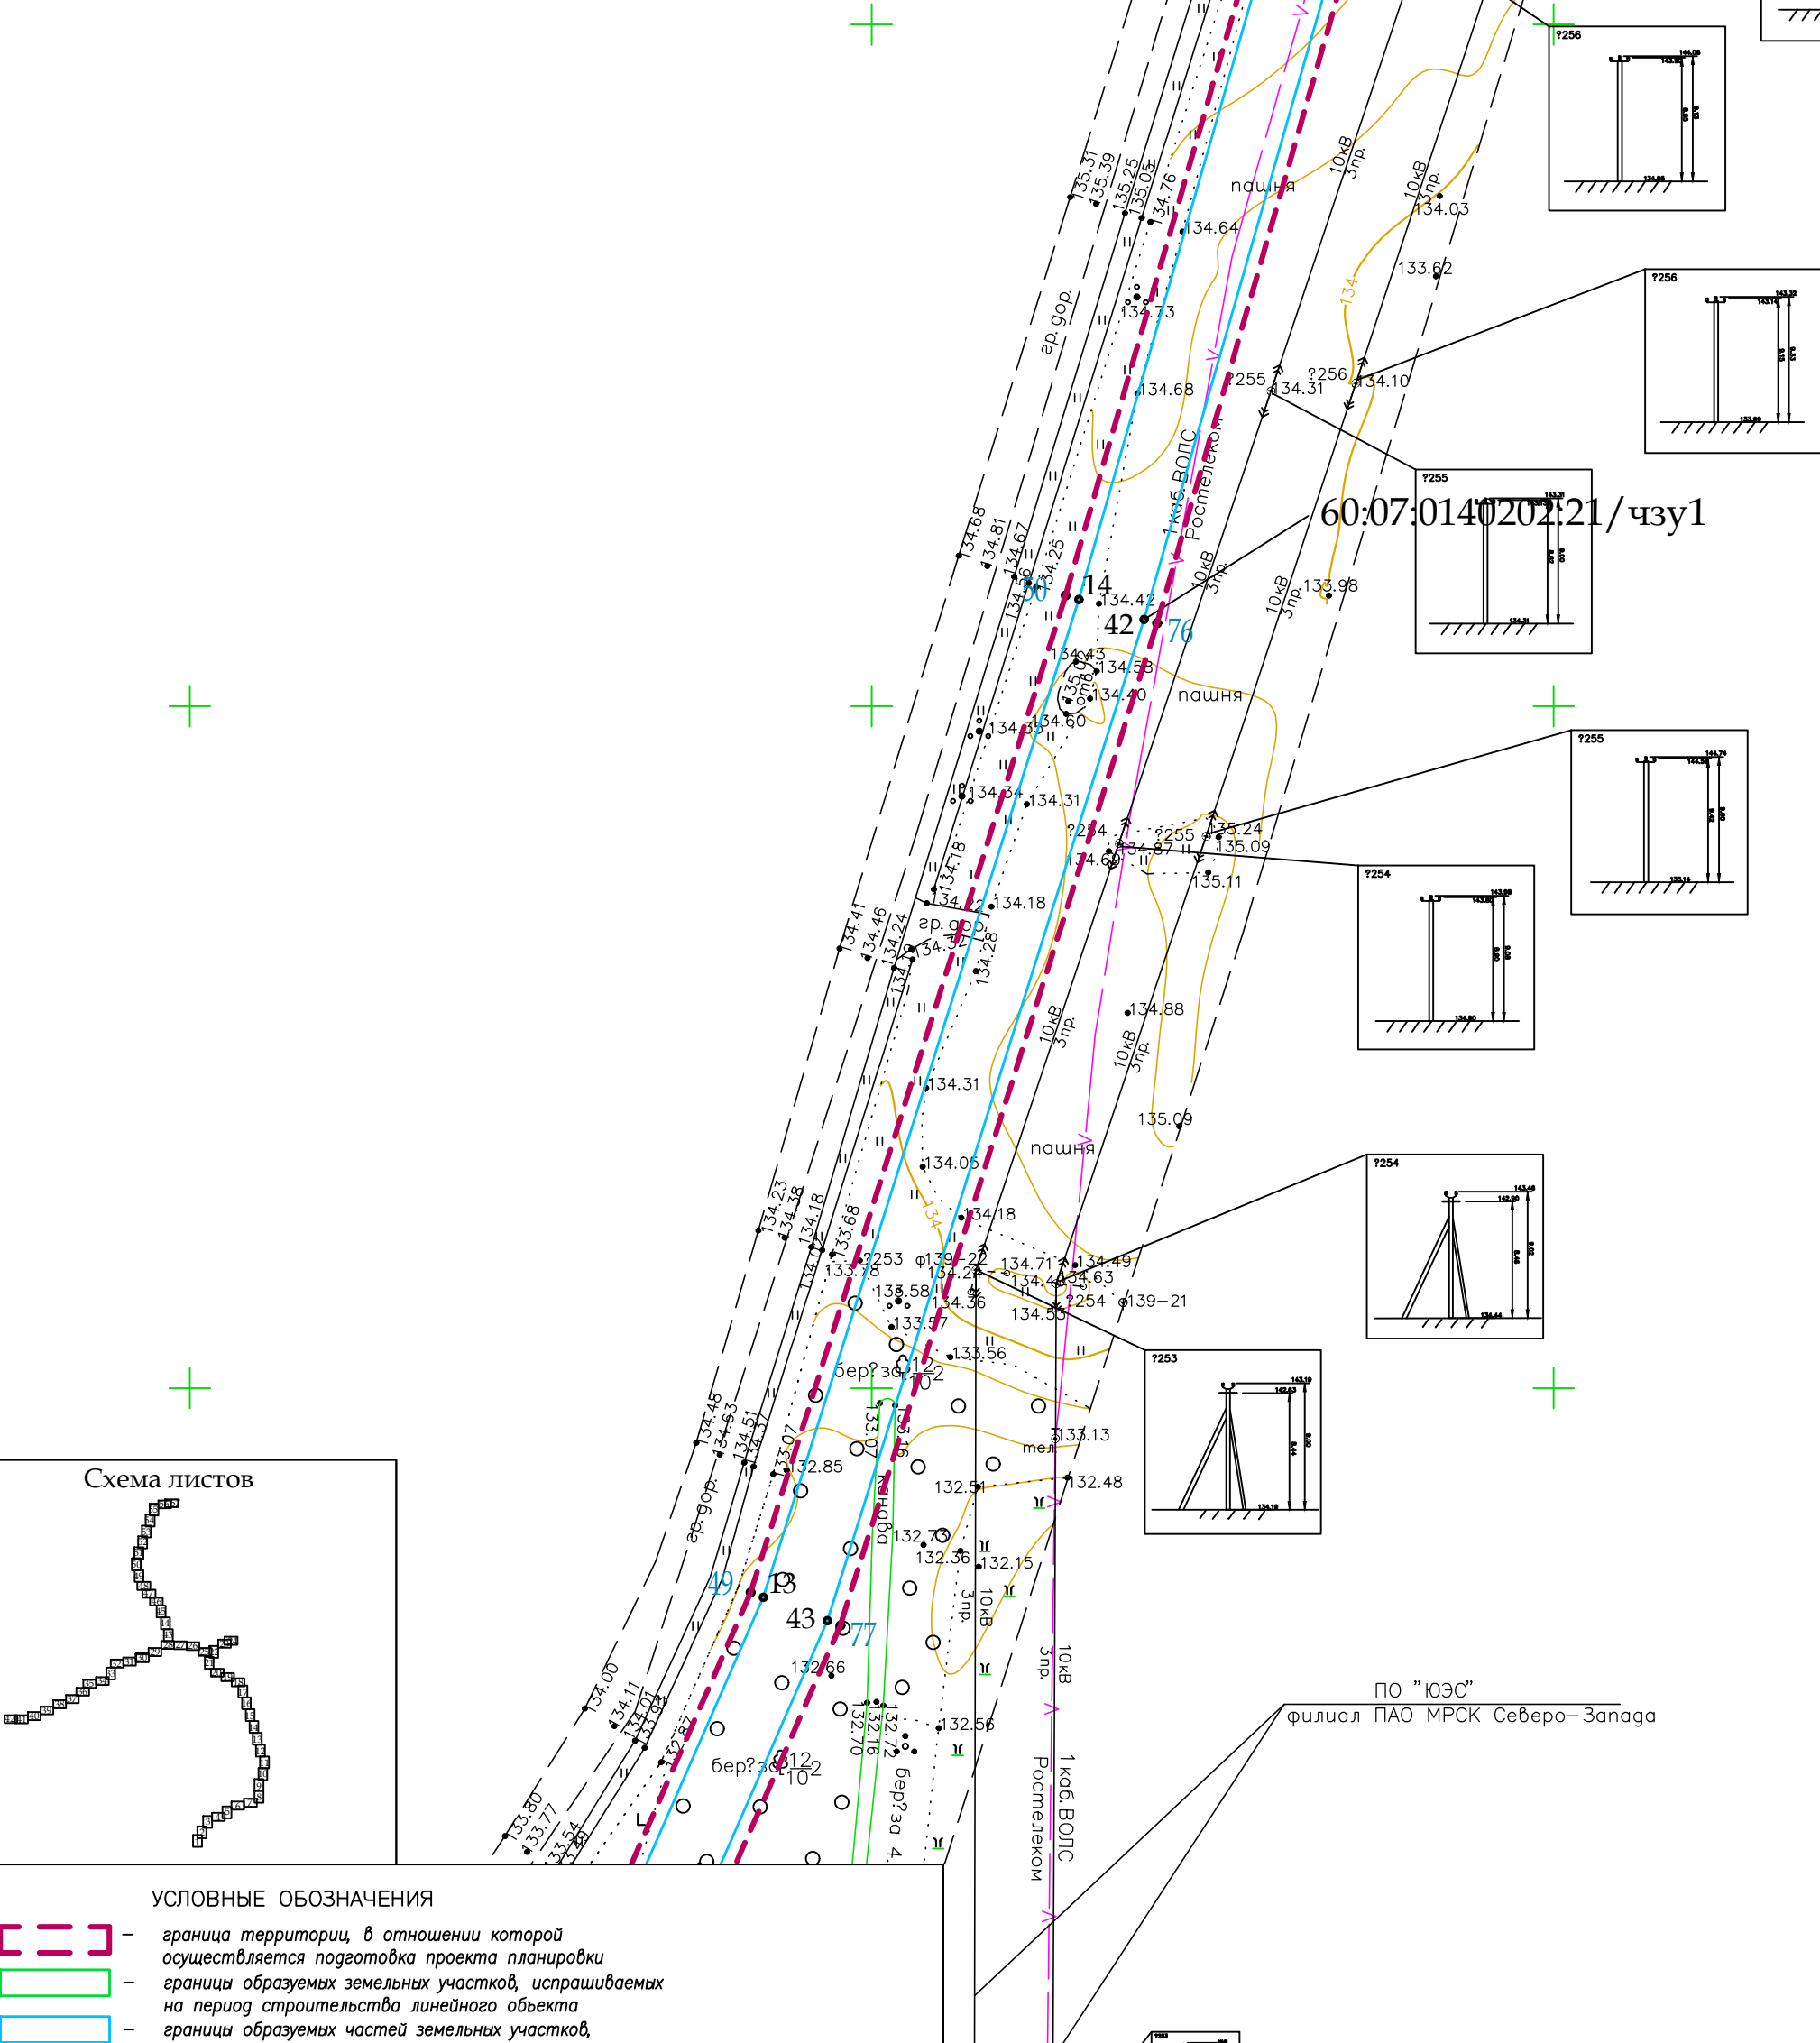


Схема листов

- УСЛОВНЫЕ ОБОЗНАЧЕНИЯ**
- границы территории, в отношении которой осуществляется подготовка проекта планировки
 - границы образуемых земельных участков, испрашиваемых на период строительства линейного объекта
 - границы образуемых частей земельных участков, испрашиваемых на период строительства линейного объекта
 - номера характерных точек границы зоны планируемого размещения линейного объекта, в том числе точек начала и окончания, точек изменения описания границ таких зон
 - номера характерных точек границ территории, в отношении которой осуществляется подготовка проекта межевания

* Изъятие земельных участков для государственных или муниципальных нужд не предусмотрено.

60/1689-1-ППТ					
Газопровод межпоселковый к 3 площадкам ООО "ВСК" Куньинского района					
Изм.	Кол.уч.	Лист	№ док.	Подп.	Дата
Ген директор	Димакова АА	01.23	01.23	01.23	01.23
Исполнитель	Красоткина ЕН	01.23	01.23	01.23	01.23
Основная часть проекта межевания территории				Стадия	Лист
Чертеж межевания территории, М 1:1000				ППТ	51
				Листов	57
				ООО "Лендпроект"	



ПО "ЮЭС"
филиал ПАО МРСК











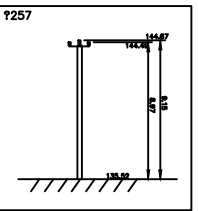


Схема листов

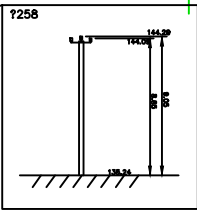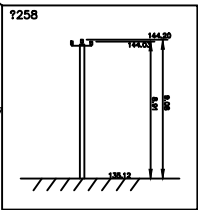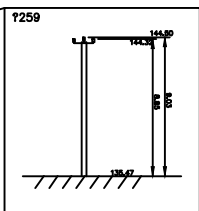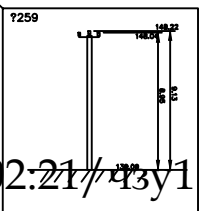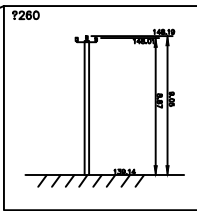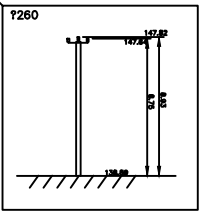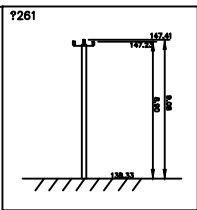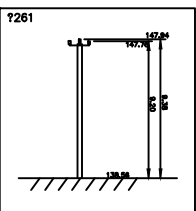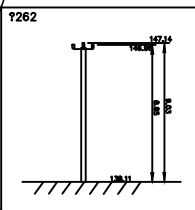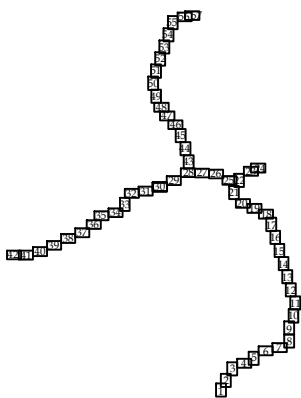

УСЛОВНЫЕ ОБОЗНАЧЕНИЯ

- граница территории, в отношении которой осуществляется подготовка проекта планировки
- границы образуемых земельных участков, испрашиваемых на период строительства линейного объекта
- границы образуемых частей земельных участков, испрашиваемых на период строительства линейного объекта
- 23 • — номера характерных точек границ зоны планируемого размещения линейного объекта, в том числе точек начала и окончания, точек изменения описания границ таких зон
- 23 • — номера характерных точек границ территории, в отношении которой осуществляется подготовка проекта межевания

* Изъятие земельных участков для государственных или муниципальных нужд не предусмотрено.

60.07.0340202.21/чзу1

60/1689-1-ППТ

Газопровод межпоселковый к 3 площадкам ООО "ВСК"
Куньинского района

Изм.	Кол.уч.	Лист	№ док.	Подп.	Дата
Ген директор	Димакова АА	01.23			
Исполнитель	Красоткина ЕН	01.23			

Основная часть проекта межевания территории

Стадия	Лист	Листов
ППТ	52	57

Чертеж межевания территории,
М 1:1000




ООО "Лендпроект"

ФОРМАТ А3



Схема листов

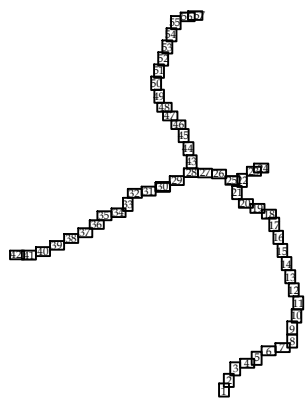






УСЛОВНЫЕ ОБОЗНАЧЕНИЯ



- граница территории, в отношении которой осуществляется подготовка проекта планировки
- границы образуемых земельных участков, испрашиваемых на период строительства линейного объекта
- границы образуемых частей земельных участков, испрашиваемых на период строительства линейного объекта
- 23 • — номера характерных точек граници зоны планируемого размещения линейного объекта, в том числе точек начала и окончания, точек изменения описания граници таких зон
- 23 • — номера характерных точек граници территории, в отношении которой осуществляется подготовка проекта межевания

* Изъятие земельных участков для государственных или муниципальных нужд не предусмотрено.

60/1689-1-ППТ						60/1689-1-ППТ		
Газопровод межпоселковый к 3 площадкам ООО "ВСК" Куньинского района						Основная часть проекта межевания территории		
Изм.	Кол.уч.	Лист	№ док.	Подп.	Дата	Основная часть проекта межевания территории	Стадия	Лист
Ген директор	Димакова АА	01.23	С.И.И.И.	Е.Н.	01.23		ППТ	53
Исполнитель	Красоткина Е.Н.	01.23				Чертеж межевания территории, М 1:1000		57
						ООО "Лендпроект"		

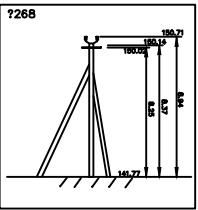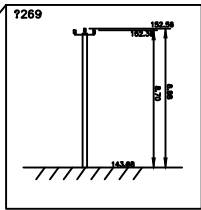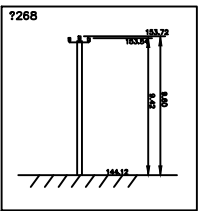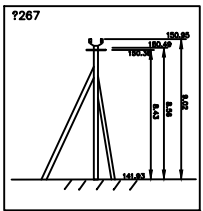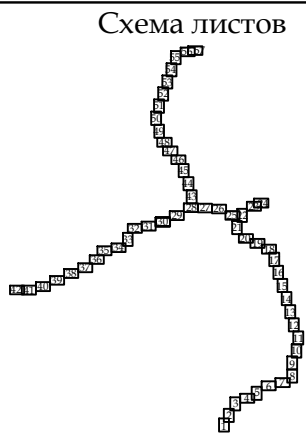

ПО "ЮЭС"
филиал ПАО МРСК Северо-Запада

УСЛОВНЫЕ ОБОЗНАЧЕНИЯ

- границы территории, в отношении которой осуществляется подготовка проекта планировки
- границы образуемых земельных участков, испрашиваемых на период строительства линейного объекта
- границы образуемых частей земельных участков, испрашиваемых на период строительства линейного объекта
- 23 • — номера характерных точек границ зоны планируемого размещения линейного объекта, в том числе точек начала и окончания, точек изменения описания границ таких зон
- 23 • — номера характерных точек границ территории, в отношении которой осуществляется подготовка проекта межевания


* Изъятие земельных участков для государственных или муниципальных нужд не предусмотрено.

Изм.	Кол.уч.	Лист	Игрок	Подп.	Дата
Ген директор	Димакова АА	01.23	Сидорова		
Исполнитель	Красоткина ЕН	01.23	Ер		

60/1689-1-ППТ			Газопровод межпоселковый к 3 площадкам ООО "ВСК" Куньинского района		
Основная часть проекта межевания территории			Стадия	Лист	Листов
			ППТ	54	57
Чертеж межевания территории, М 1:1000			ООО "Лендроект"		



Схема листов

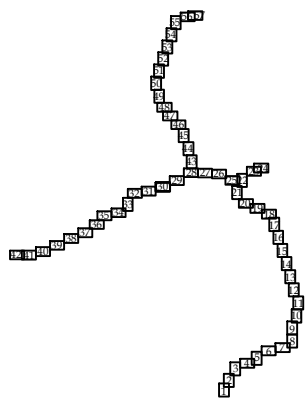

УСЛОВНЫЕ ОБОЗНАЧЕНИЯ



— граница территории, в отношении которой осуществляется подготовка проекта планировки



— границы образуемых земельных участков, испрашиваемых на период строительства линейного объекта



— границы образуемых частей земельных участков, испрашиваемых на период строительства линейного объекта

23 •

— номера характерных точек границ зоны планируемого размещения линейного объекта, в том числе точек начала и окончания, точек изменения описания границ таких зон

23 •

— номера характерных точек границ территории, в отношении которой осуществляется подготовка проекта межевания

* Изъятие земельных участков для государственных или муниципальных нужд не предусмотрено.

60:07:0140202:21/чзy1

60/1689-1-ППТ

Газопровод межпоселковый к 3 площадкам ООО "ВСК"
Куныинского района

Изм.	Кол.уч.	Лист	№ док.	Подп.	Дата
Ген директор	Димакова А.А.	01.23			
Исполнитель	Красоткина Е.Н.	01.23			

Основная часть проекта межевания территории

Стадия
ППТ

Лист
55

Листов
57

Чертеж межевания территории,
М 1:1000



ООО "Лендпроект"



60:07:0140202:21/403v.1

60:07:0140202;21 / ч3у1




- ☐ – границы образуемых частей земельных участков, испрашиваемых на период строительства линейного объекта

23 ○ – номера характерных точек границ территории, в отношении которой осуществляется подготовка проекта межевания

* Изъятие земельных участков для государственных или муниципальных нужд не предусмотрено.

PMAT A3

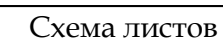

FORMAT A3